
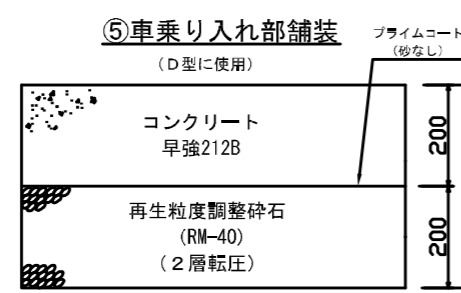
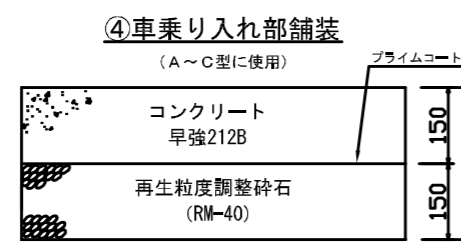
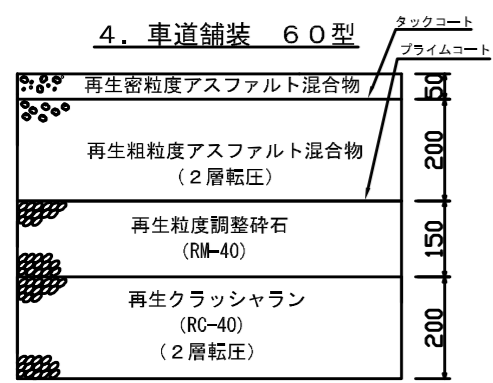
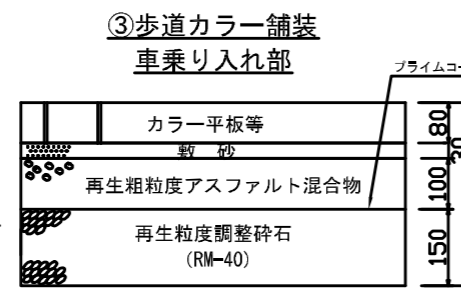
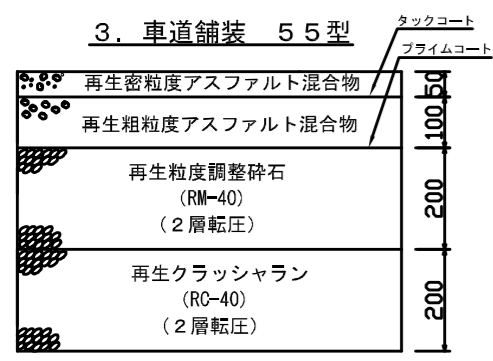
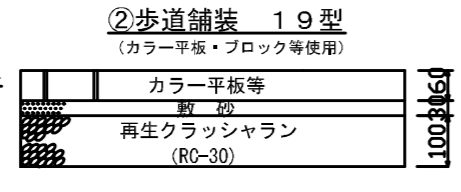
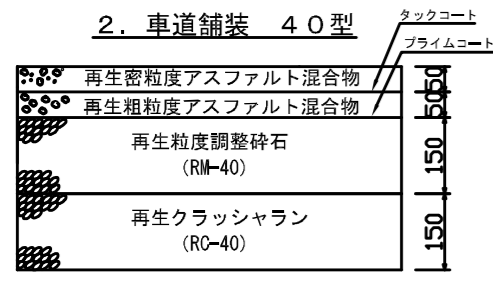
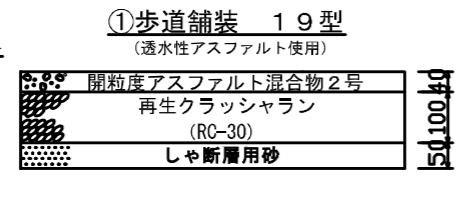


北区標準舗装構造図


※歩道特殊舗装については別途協議

道路工事標準構造図

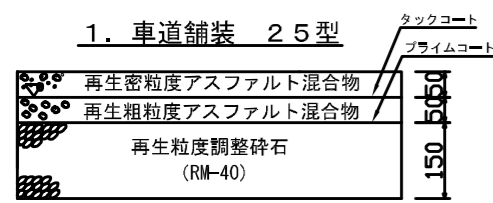


L形溝 (切下げ部、250B用)


※大型車の搬入がある場合は、ロングL形を使用すること。

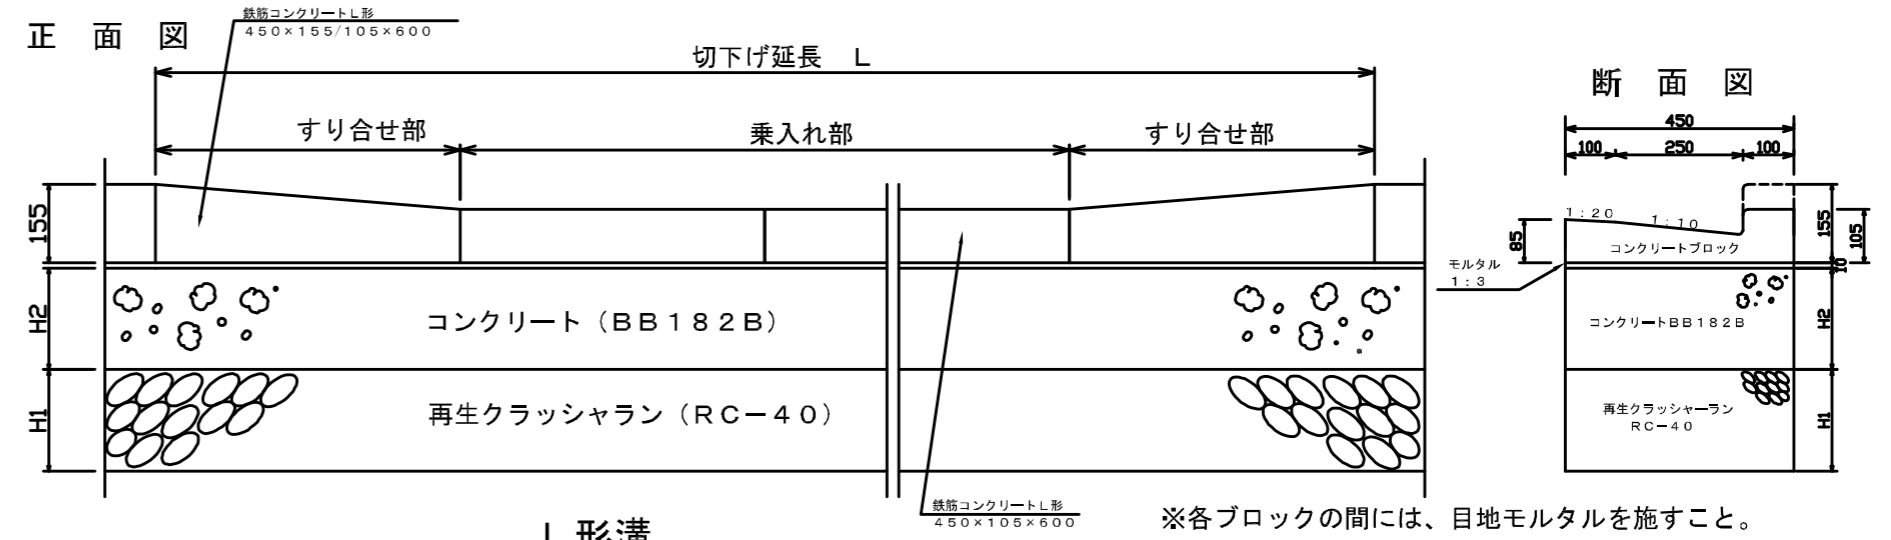


L形溝 (一般部)

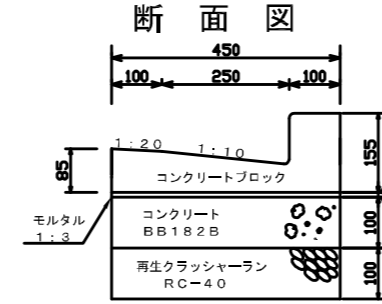


L形溝 (横断歩道部)

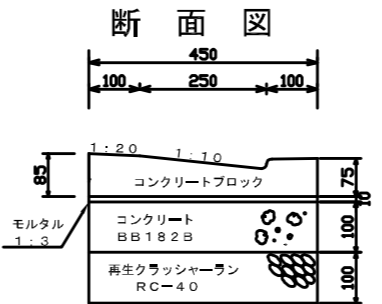


イメージ図 (道路と公開空地出入口)

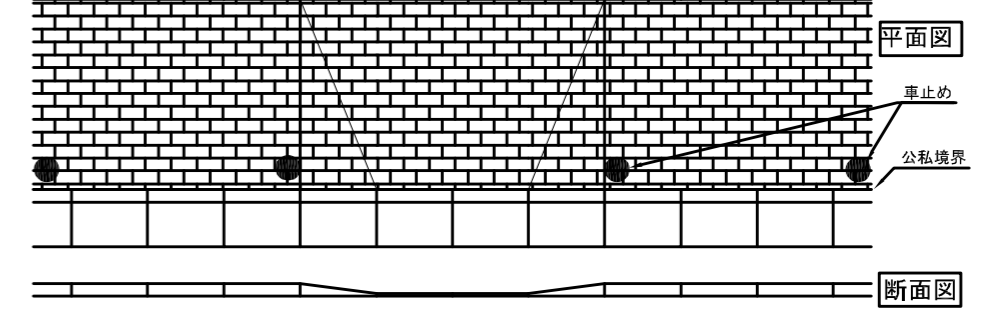


街きよ (一般部155型) 断面図

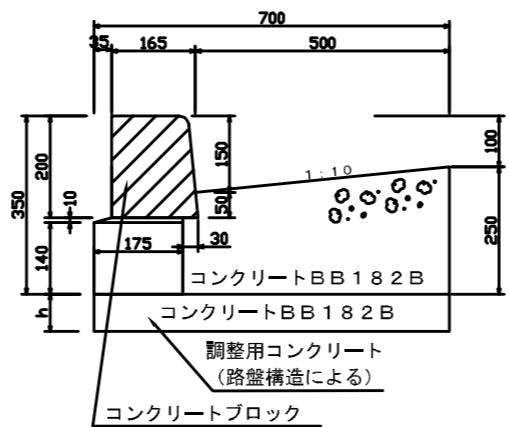


街きよ (切下げ部155型) 断面図

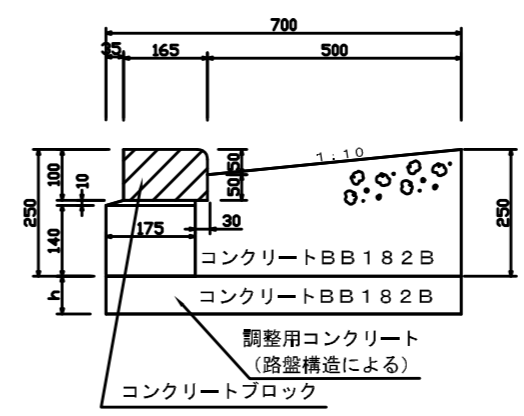


境界標杭 設置工

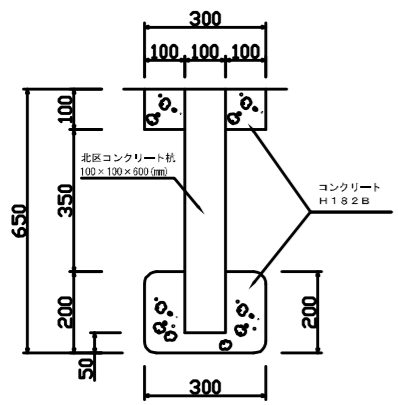

境石工 (一般部)

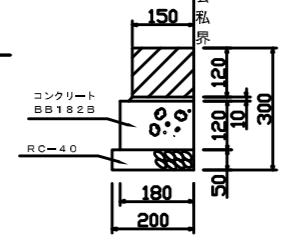

境石工 (車乗り入れ部)

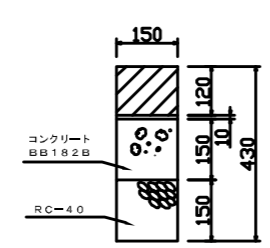

工事件名	道路工事等標準構造図			
工事箇所	北区管内			
図面名称	平面図・断面図	縮尺	任意	
作成年月				図面番号
部長	課長	係長	照査	設計
				1
北区役所				1