


計画平面図（架替後）

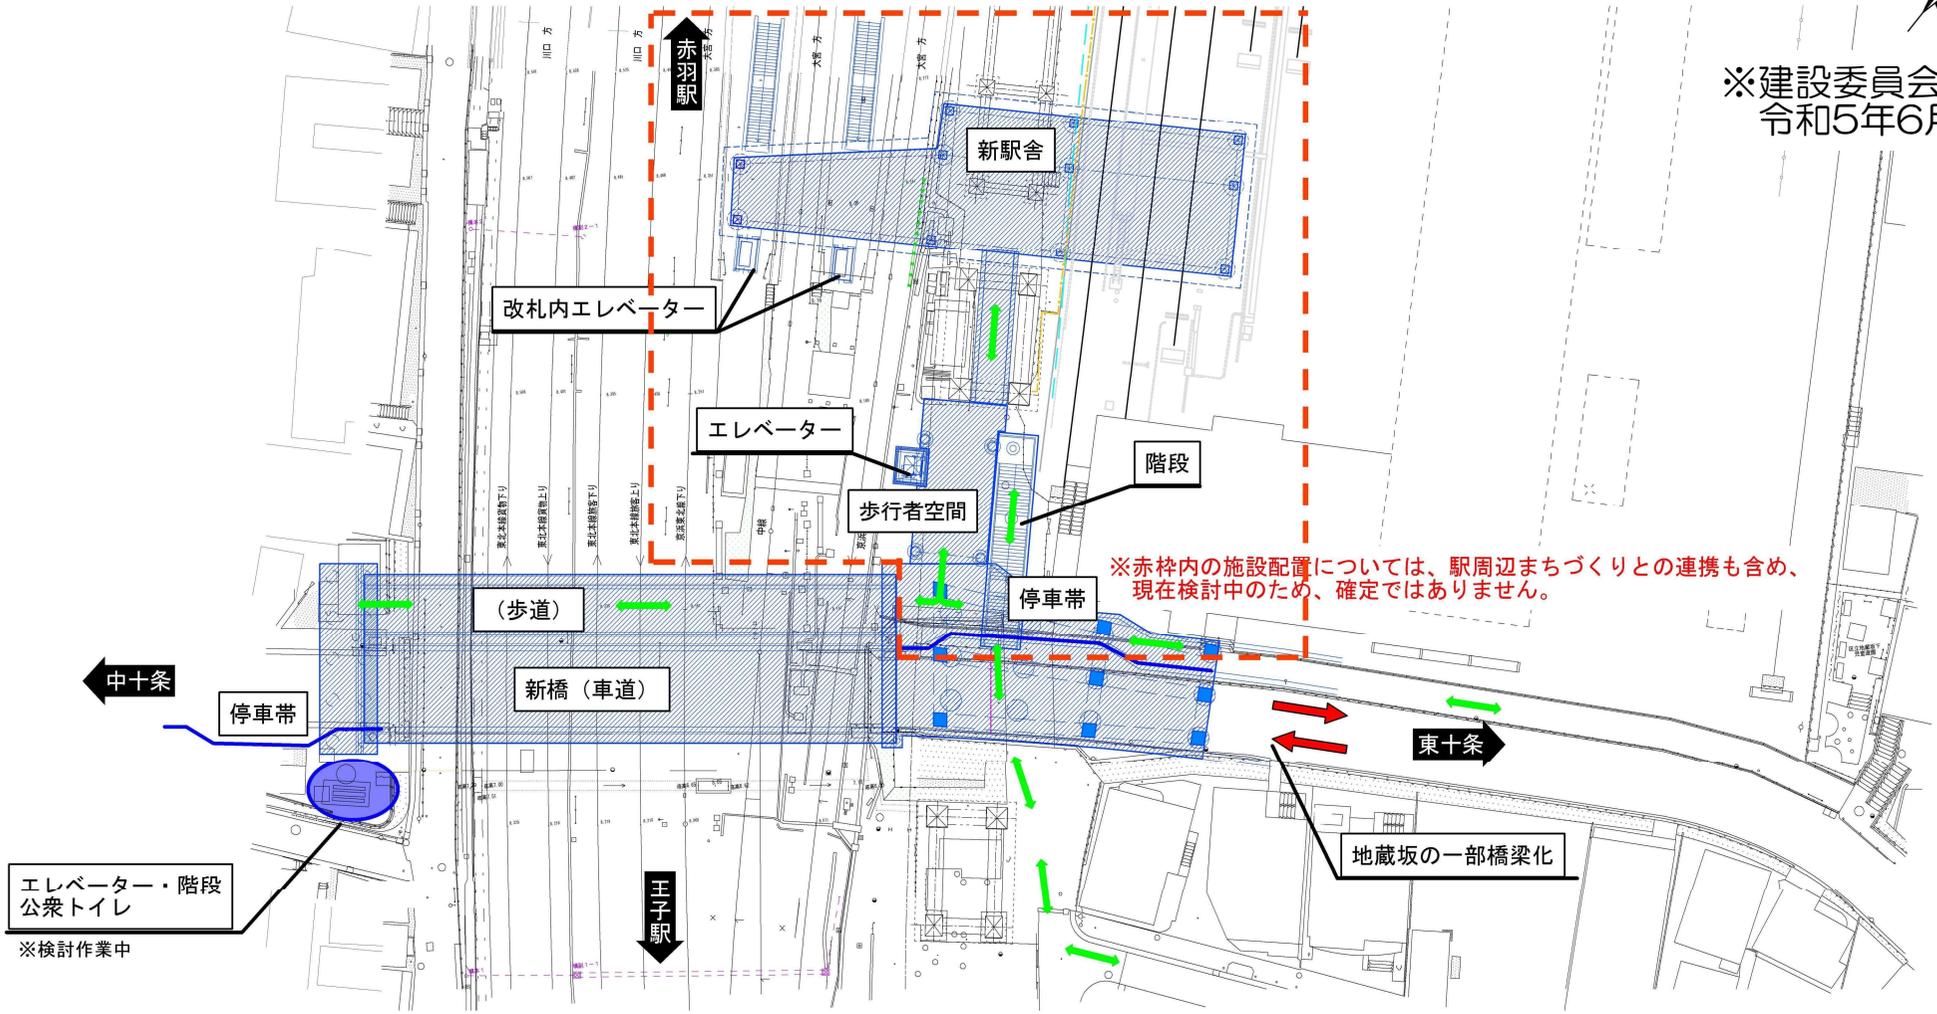

※建設委員会資料
令和5年6月23日



側面図

