
神谷中サブファミリー
施設一体型小中一貫校
事業スケジュールの見直し等についての説明会


令和元年6月28日(金)

令和元年6月30日(日)

北区教育委員会事務局 教育振興部 学校改築施設管理課
北区総務部 営繕課

1. 事業スケジュールの見直し
2. ブロックプランの一部修正
 - (1)配置・平面・断面計画
 - (2)日影図
 - (3)外観イメージ図


1. 事業スケジュールの見直し

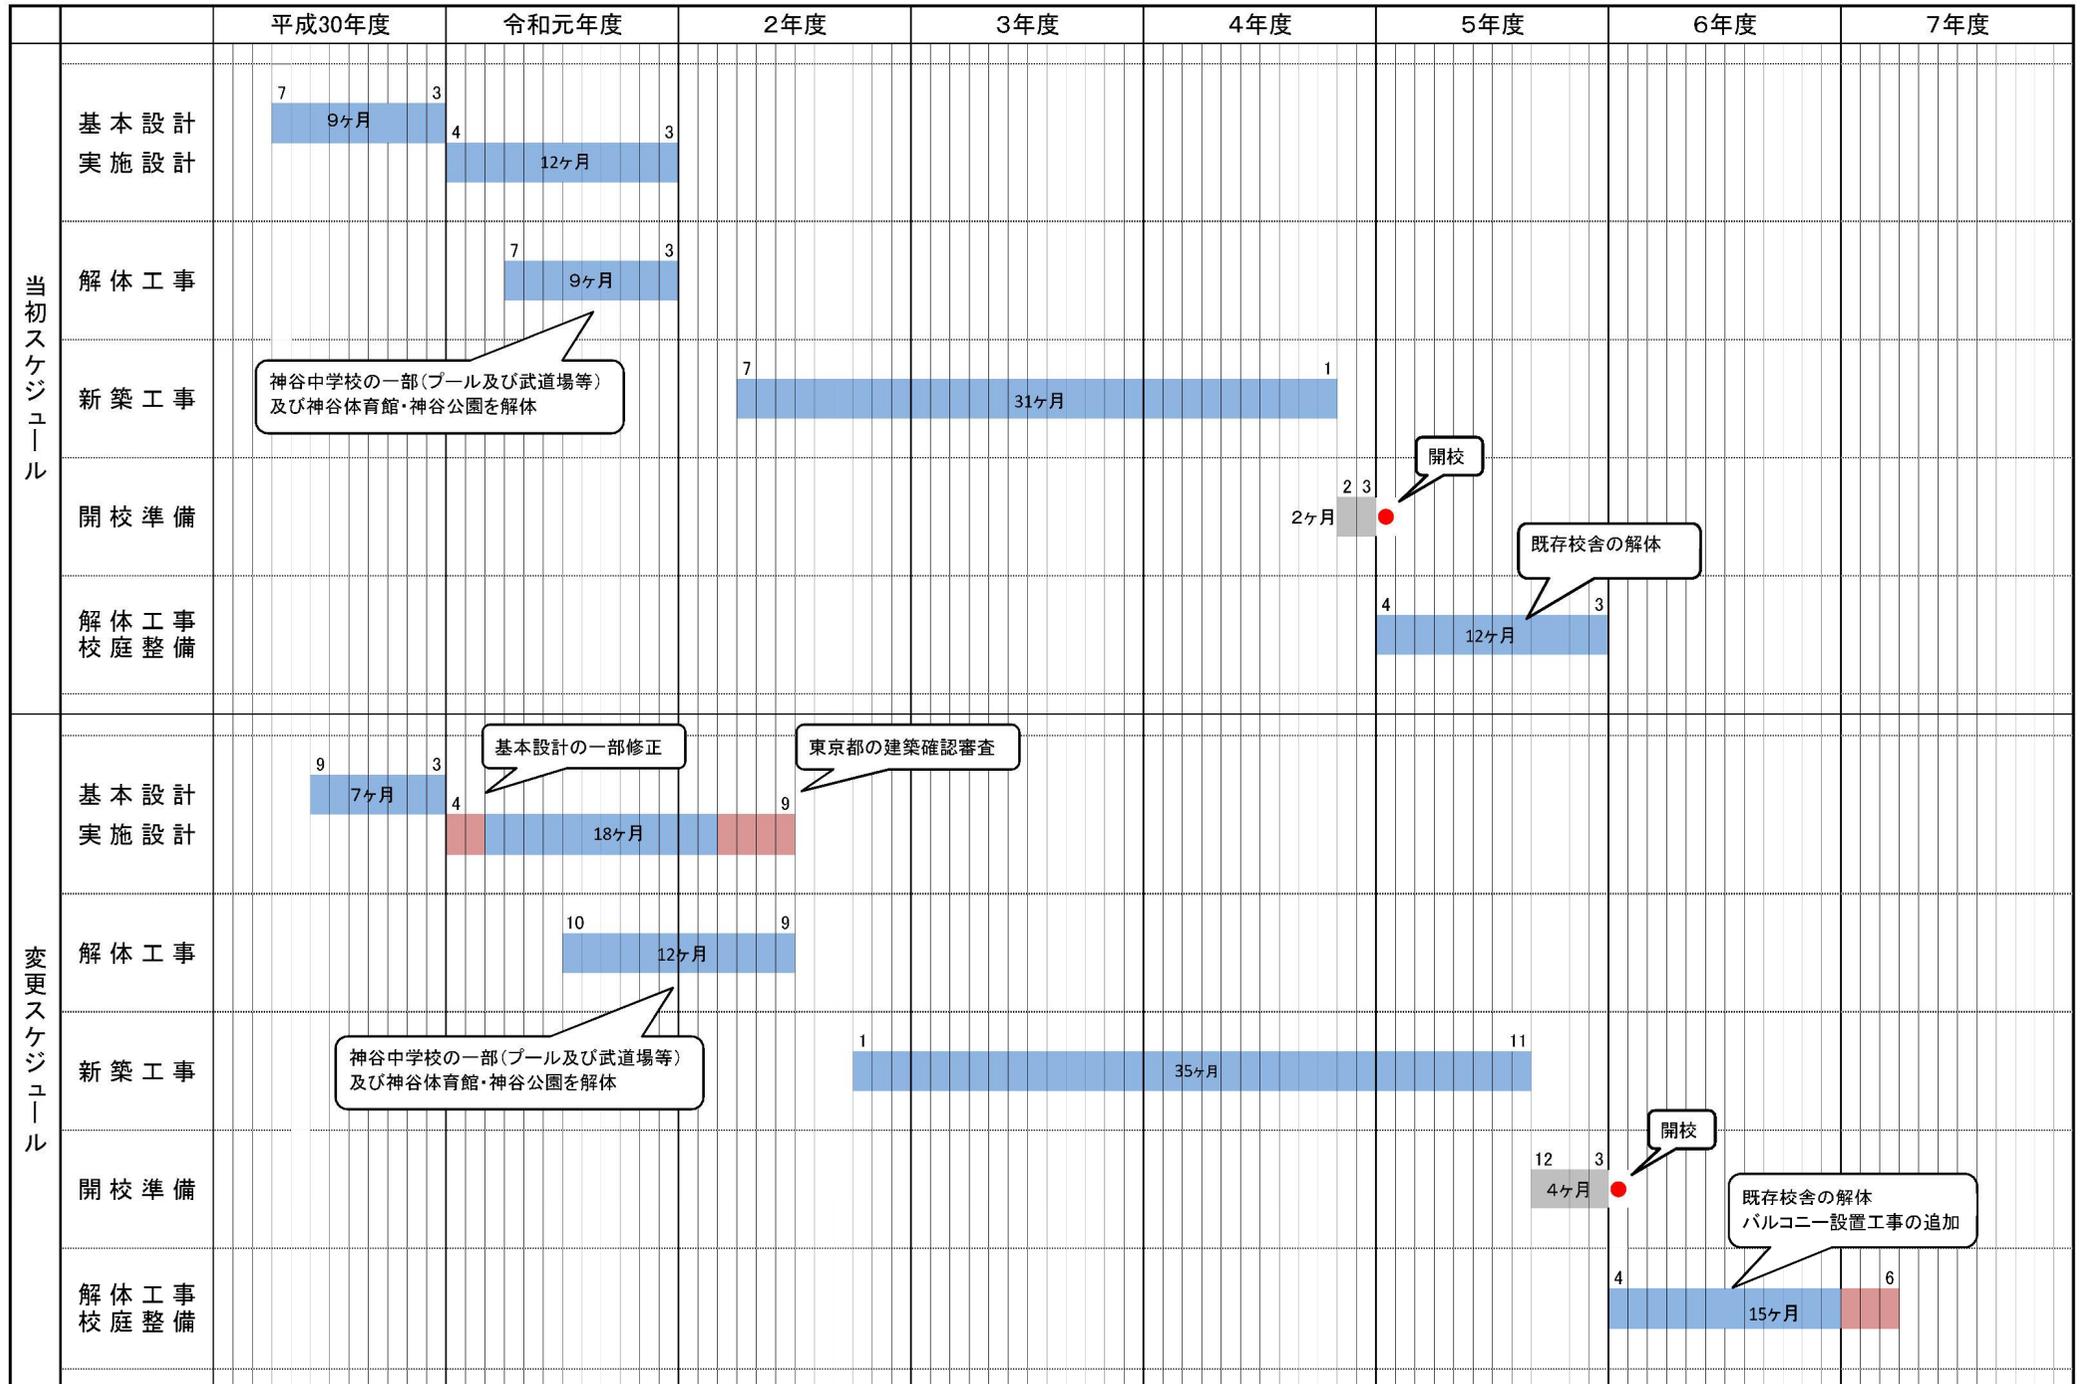

2. (1) 配置・平面・断面計画


1階平面図

変更前

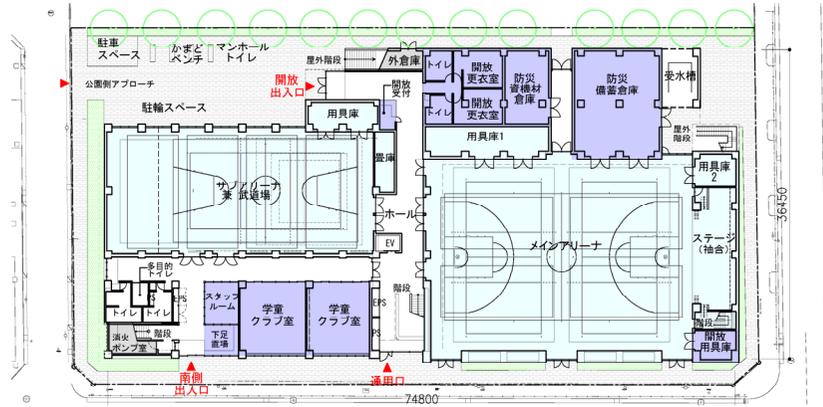

北側校舎

変更後

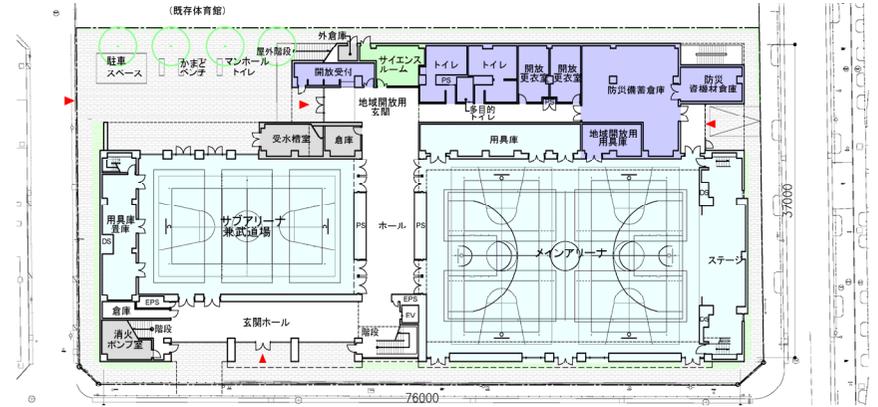

北側校舎

■凡例

- 普通教室ブロック (Pink)
 - 特別教室ブロック (Green)
 - 管理諸室ブロック (Orange)
 - 体育施設ブロック (Light Blue)
 - 給食ブロック (Light Blue)
 - 特別支援教室ブロック (Yellow)
 - 併設ブロック (Purple)
 - その他 (Grey)
- ▲ 出入口 EV : エレベーター PS : 機械配管スペース
EPS : 電気配管スペース DS : ダクトスペース



南側校舎



南側校舎


1階平面図 S-1:600




2. (1) 配置・平面・断面計画

2階平面図

変更前

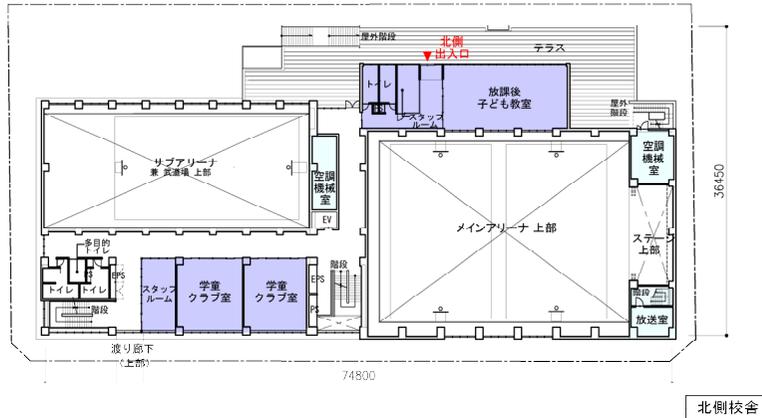

変更後

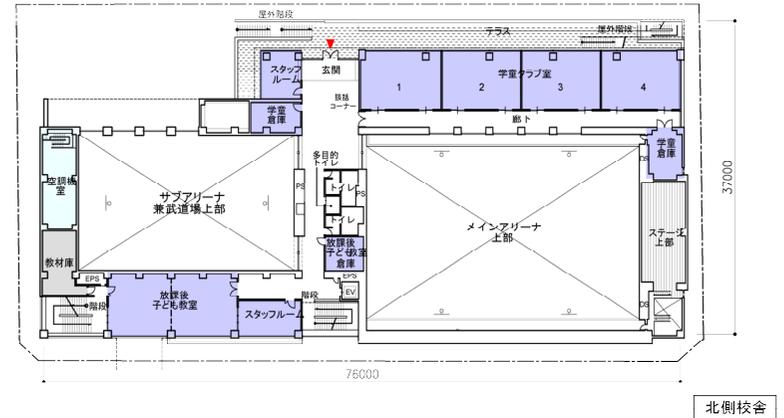

■凡例

普通教室ブロック	管理諸室ブロック	給食ブロック	併設ブロック
特別教室ブロック	体育施設ブロック	特別支援教室ブロック	その他

▲: 出入口 EV: エレベーター PS: 機械配管スペース
EPS: 電気配管スペース DS: ダクトスペース




2. (1) 配置・平面・断面計画

3階平面図

変更前



変更後

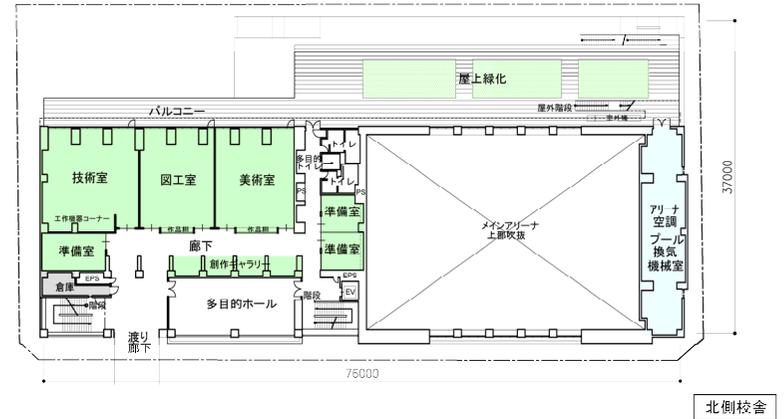

■凡例


■普通教室ブロック	■管理諸室ブロック	■給食ブロック	■併設ブロック
■特別教室ブロック	■体育施設ブロック	■特別支援教室ブロック	■その他

▲：出入口 EV：エレベーター PS：機械配管スペース
EPS：電気配管スペース DS：ダクトスペース


2. (1) 配置・平面・断面計画

4階平面図

変更前

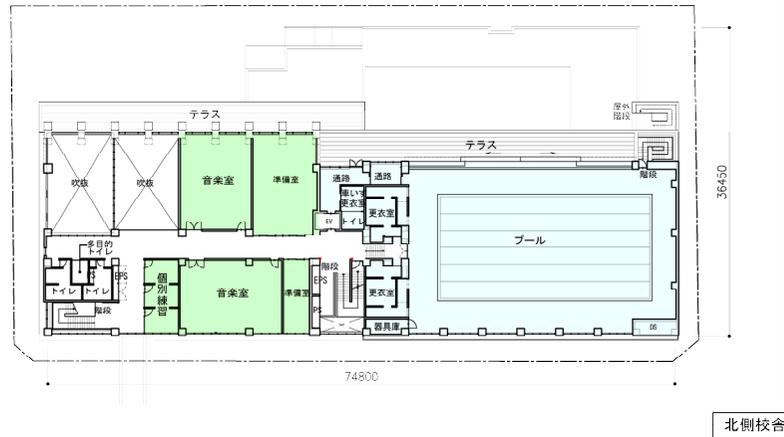


変更後

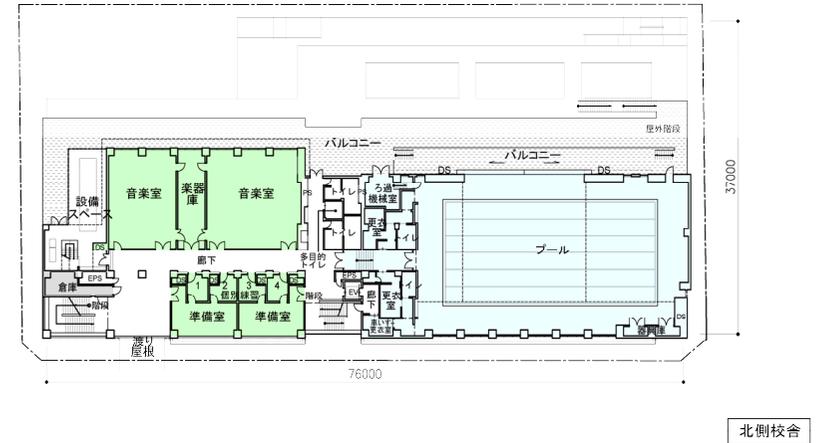



2. (1)配置・平面・断面計画

■5階平面図

変更前

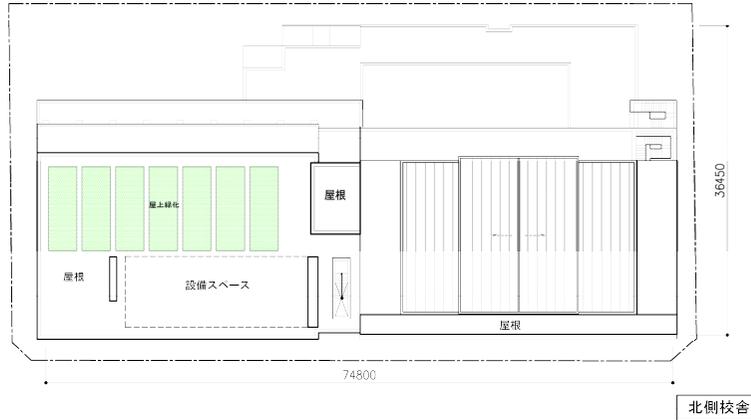

変更後

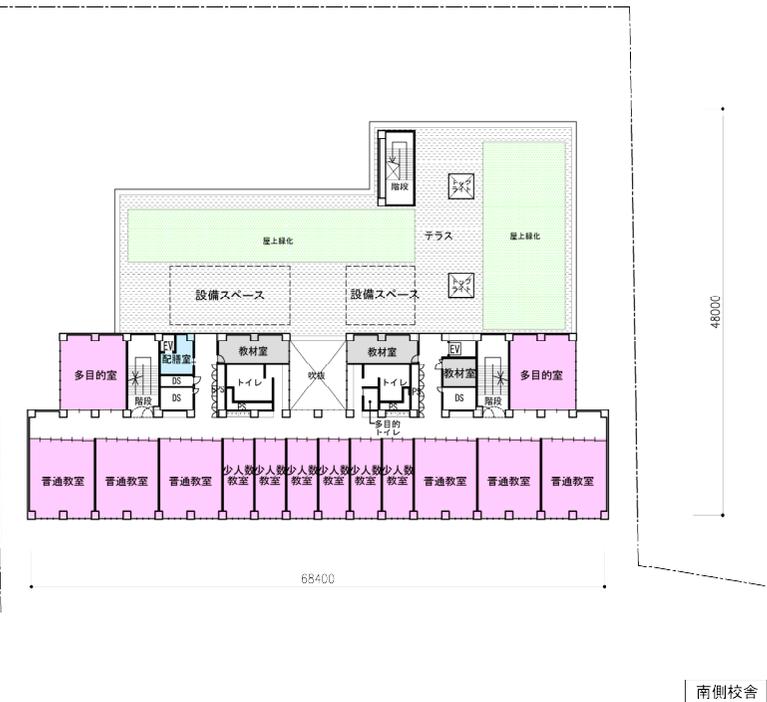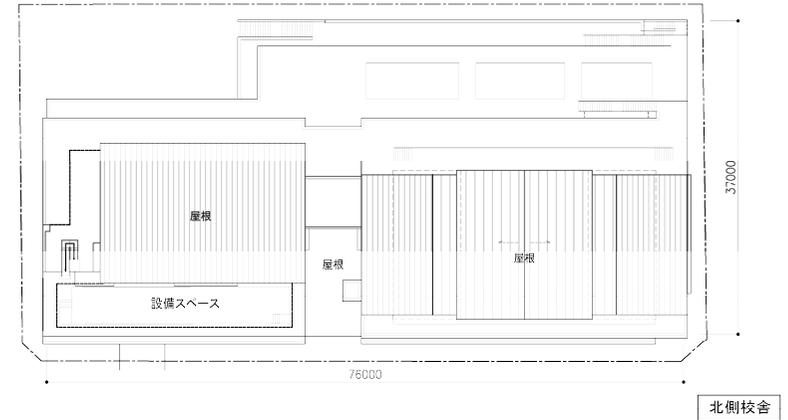

■凡例

普通教室ブロック	管理諸室ブロック	給食ブロック	併設ブロック
特別教室ブロック	体育施設ブロック	特別支援教室ブロック	その他

▲: 出入口 EV : エレベーター PS : 機械配管スペース
EPS : 電気配管スペース DS : ダクトスペース


5階平面図 S=1:600






2. (1) 配置・平面・断面計画

■ 断面図

変更前

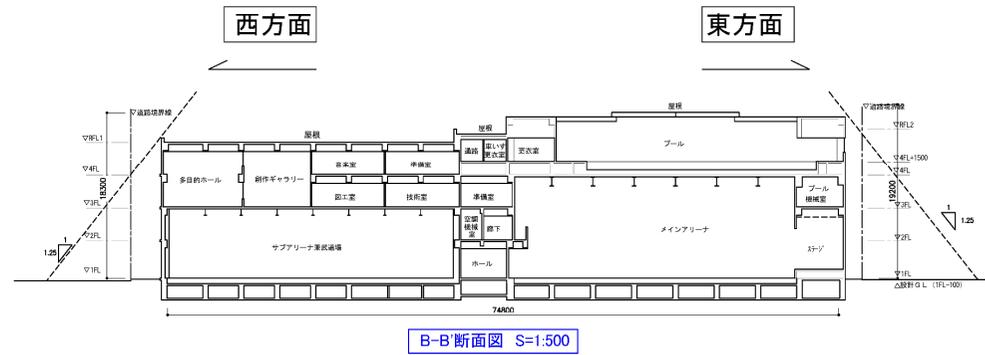


変更後

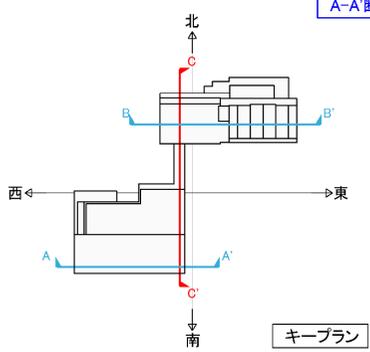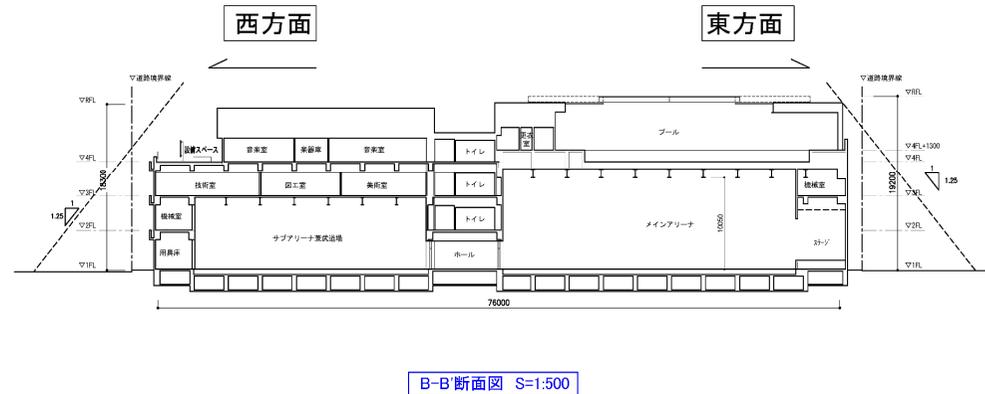
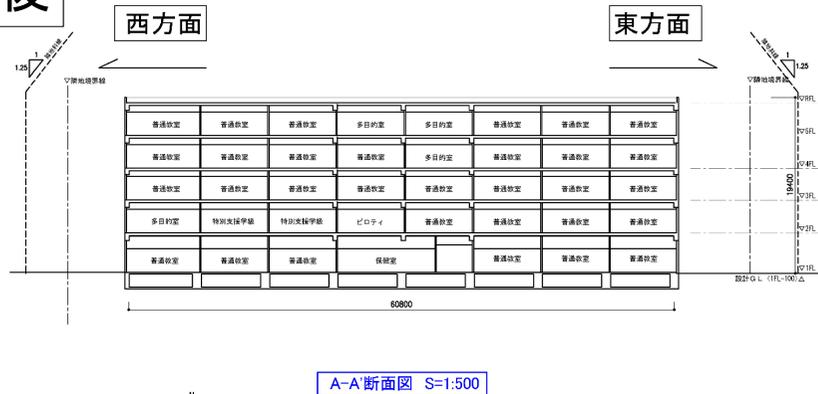


■ 断面図


変更前

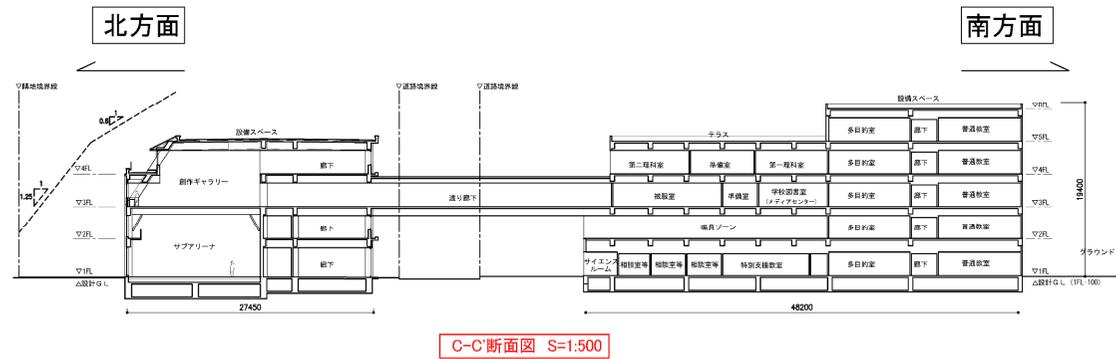

変更後

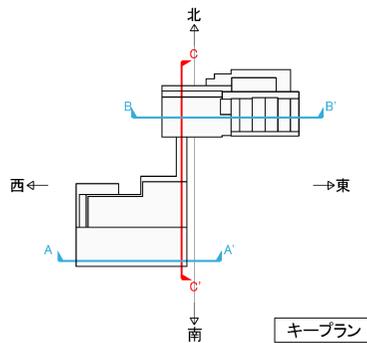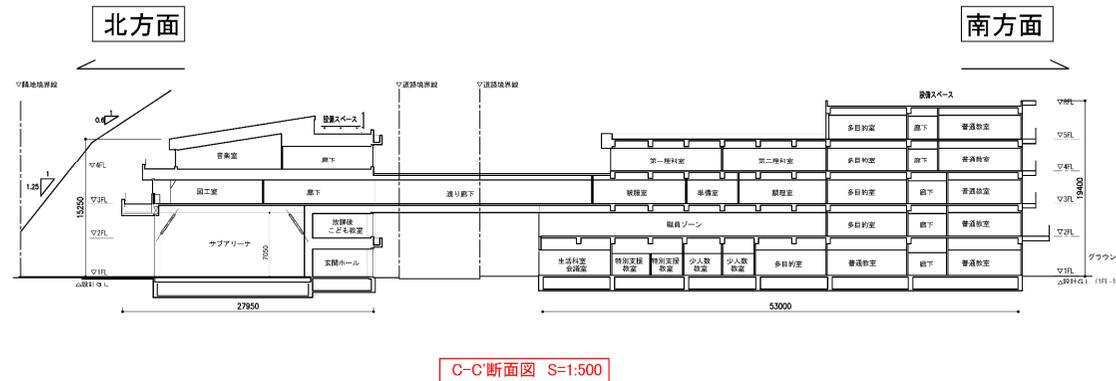

■時刻日影図(各時刻における日影形状図)【南校舎】変更前

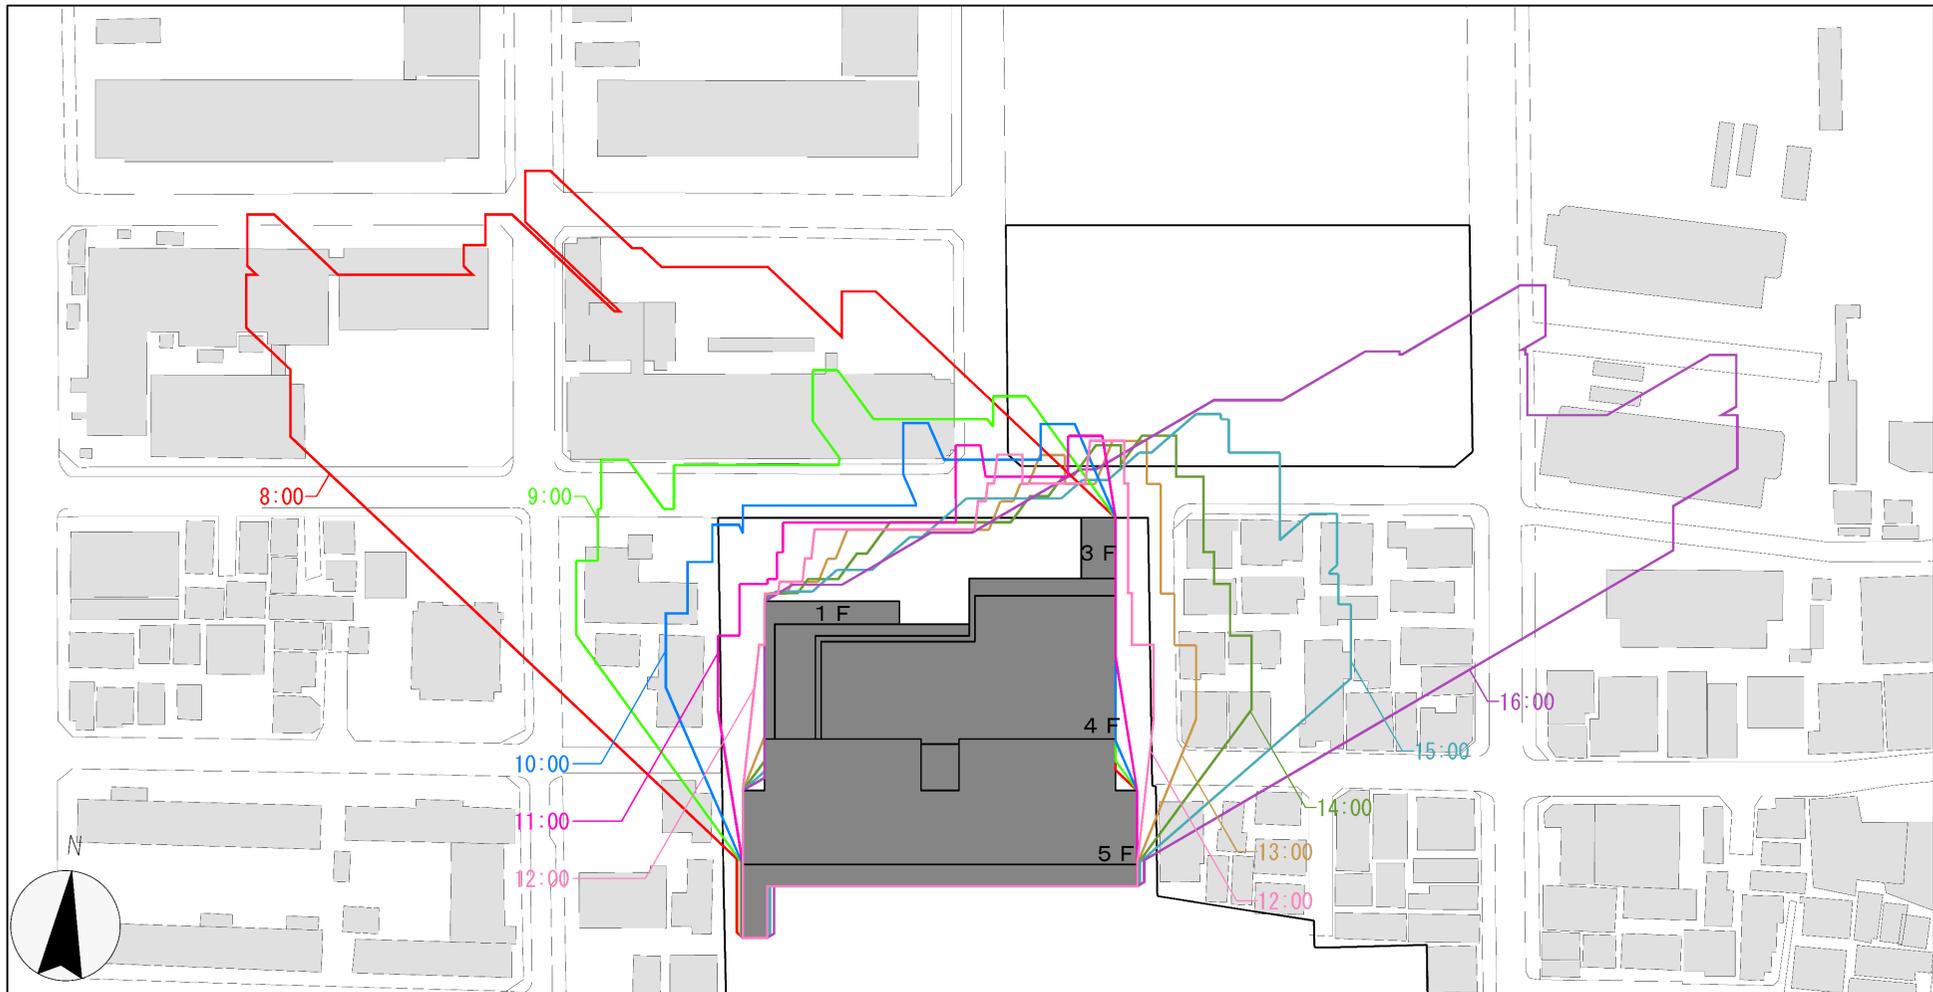

○測定時間：冬至日の8：00～16：00までの8時間


○測定面：地盤面から4.0m（第一種住居地域）

※実際に生じる日影の形状とは異なります。

【凡例】

— 8:00	— 13:00
— 9:00	— 14:00
— 10:00	— 15:00
— 11:00	— 16:00
— 12:00	

■時刻日影図(各時刻における日影形状図)【南校舎】変更後

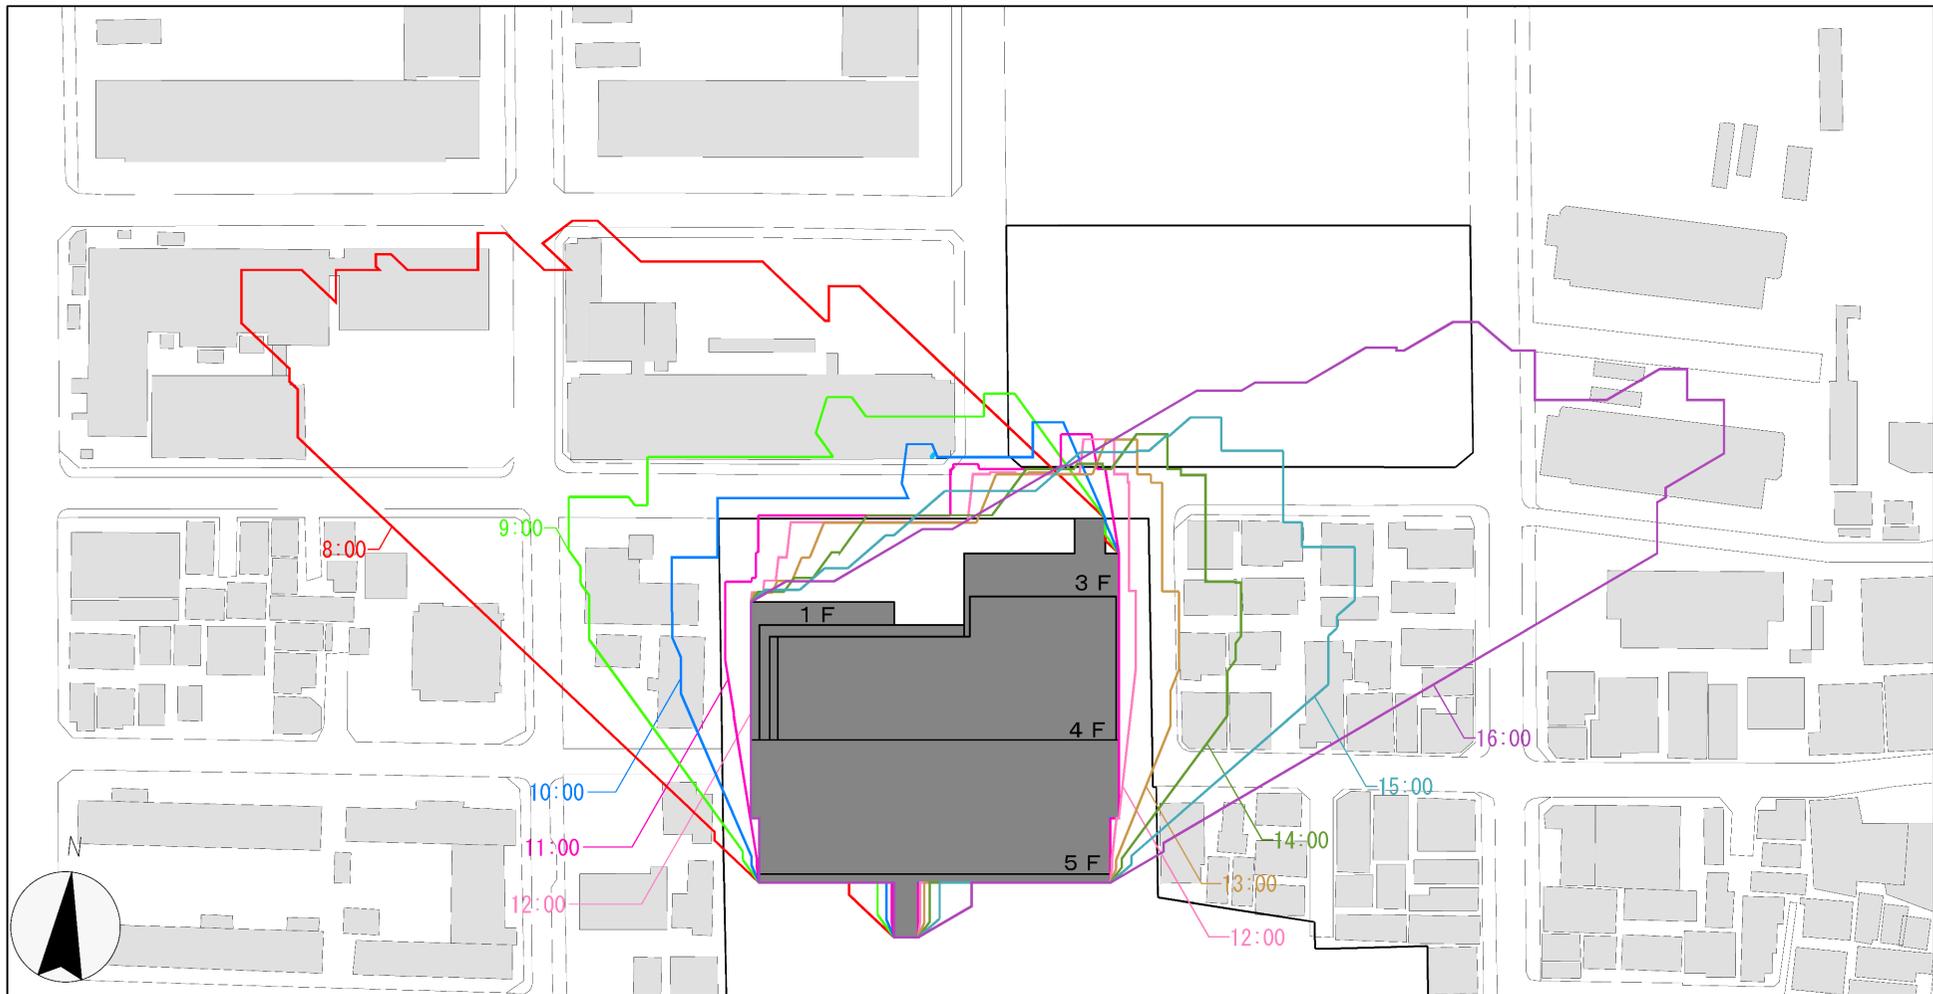

○測定時間：冬至日の8：00～16：00までの8時間


○測定面：地盤面から4.0m（第一種住居地域）

※実際に生じる日影の形状とは異なります。

【凡例】

— 8:00	— 13:00
— 9:00	— 14:00
— 10:00	— 15:00
— 11:00	— 16:00
— 12:00	

■時刻日影図(各時刻における日影形状図)【北校舎】変更前

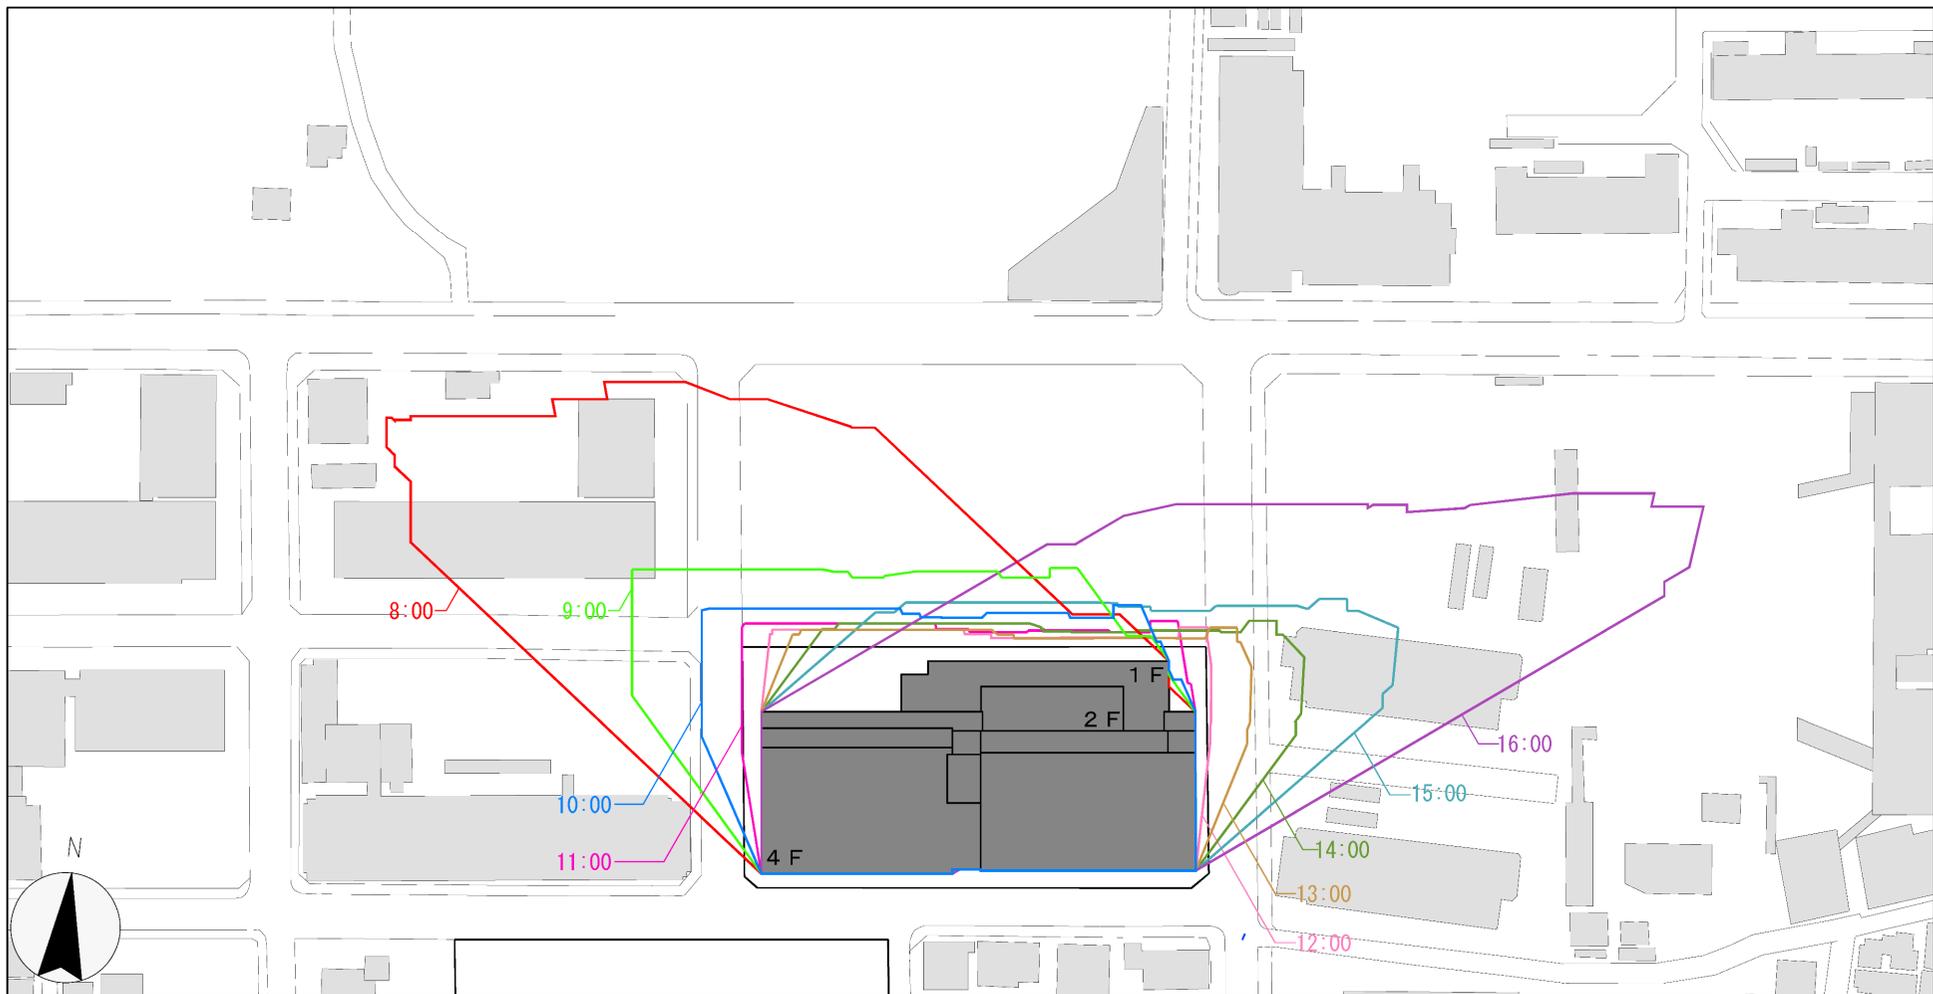

○測定時間：冬至日の8：00～16：00までの8時間


○測定面：地盤面から4.0m（第一種住居地域）

※実際に生じる日影の形状とは異なります。

【凡例】

— 8:00	— 13:00
— 9:00	— 14:00
— 10:00	— 15:00
— 11:00	— 16:00
— 12:00	

■時刻日影図(各時刻における日影形状図)【北校舎】変更後

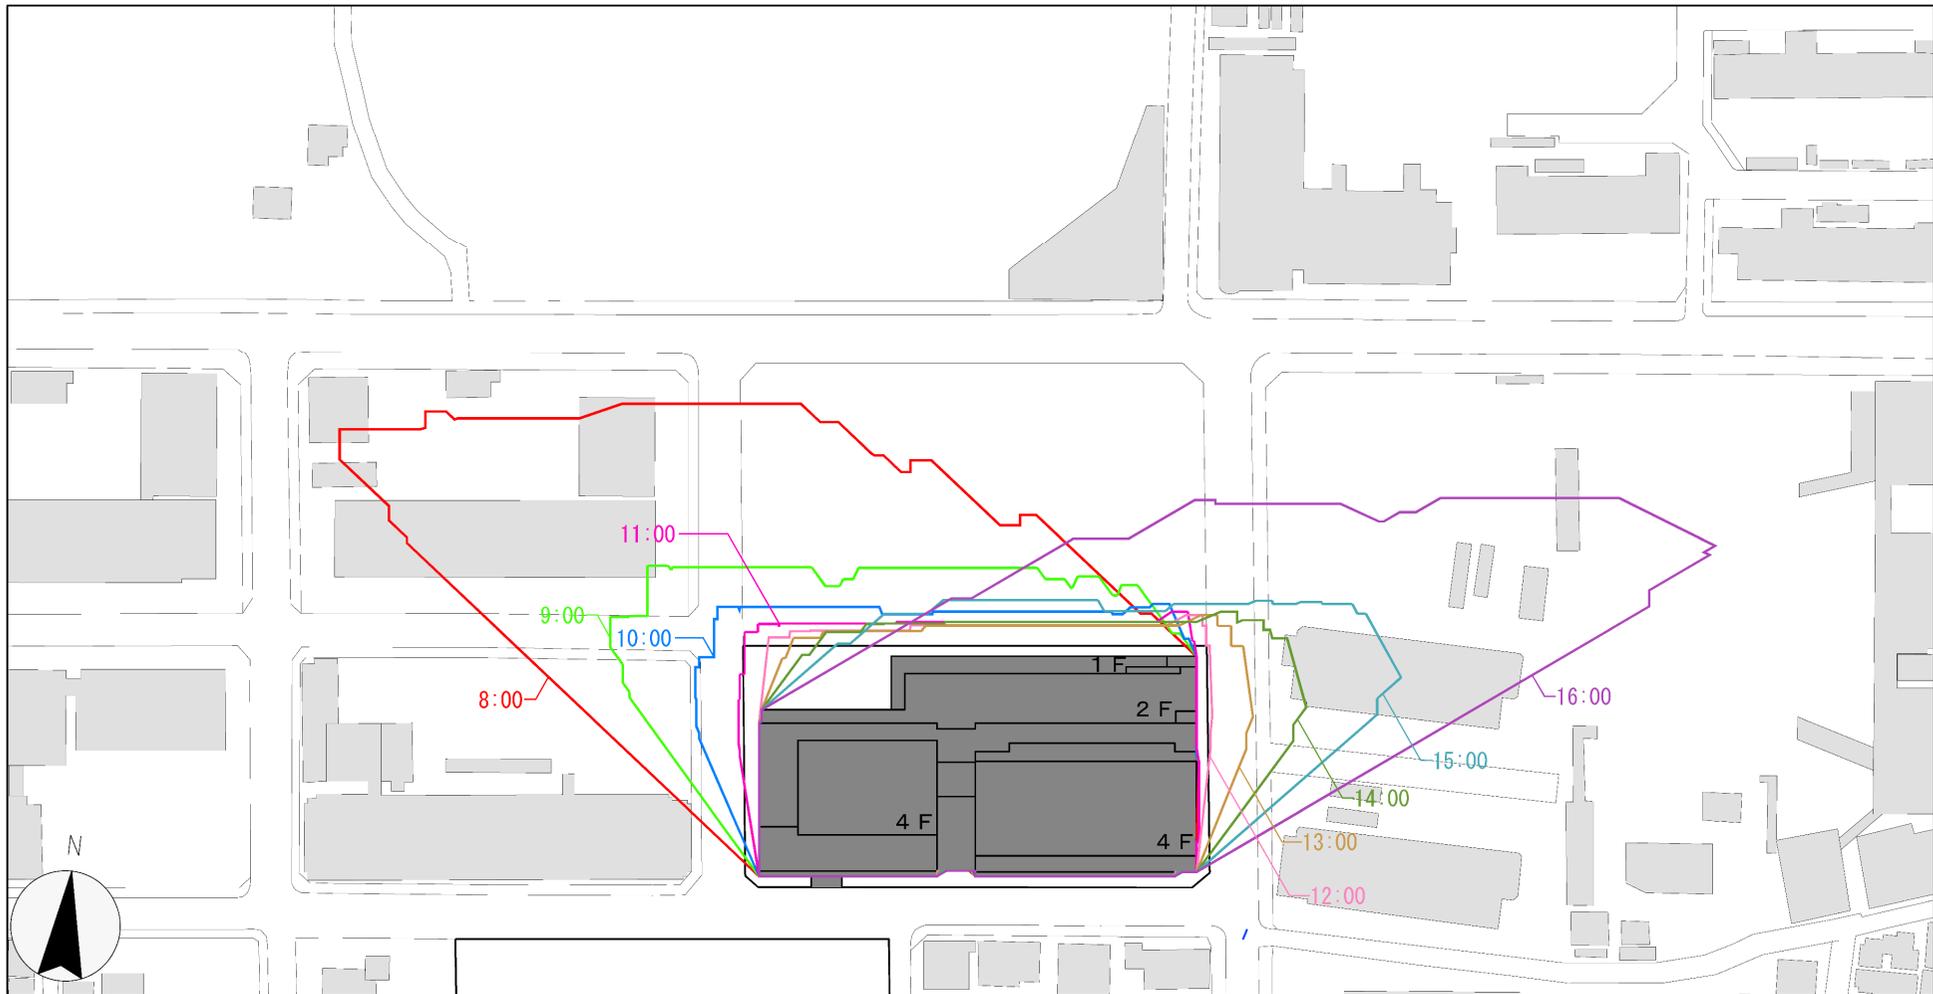

○測定時間：冬至日の8:00～16:00までの8時間

○測定面：地盤面から4.0m（第一種住居地域）


※実際に生じる日影の形状とは異なります。

【凡例】


— 8:00	— 13:00
— 9:00	— 14:00
— 10:00	— 15:00
— 11:00	— 16:00
— 12:00	

■等時間日影図(同じ時間だけ日影となる範囲)【南校舎】

変更前

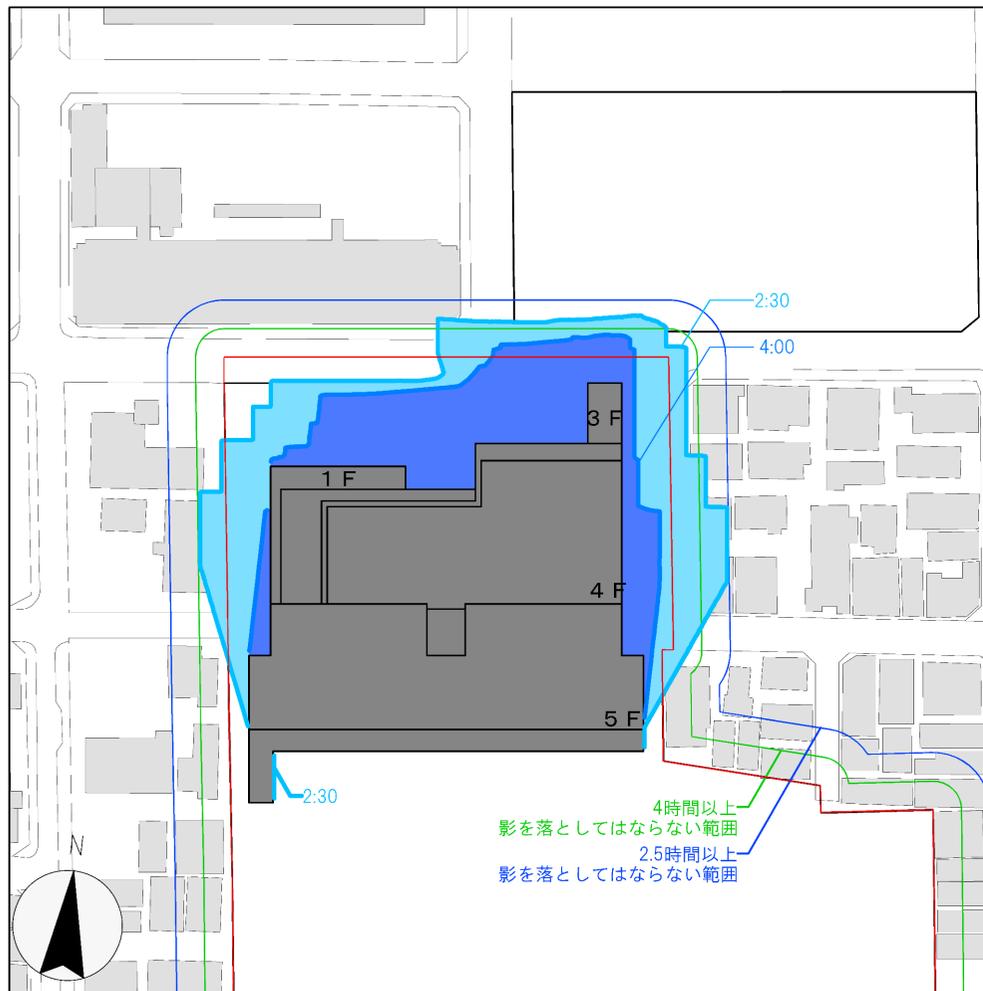

変更後

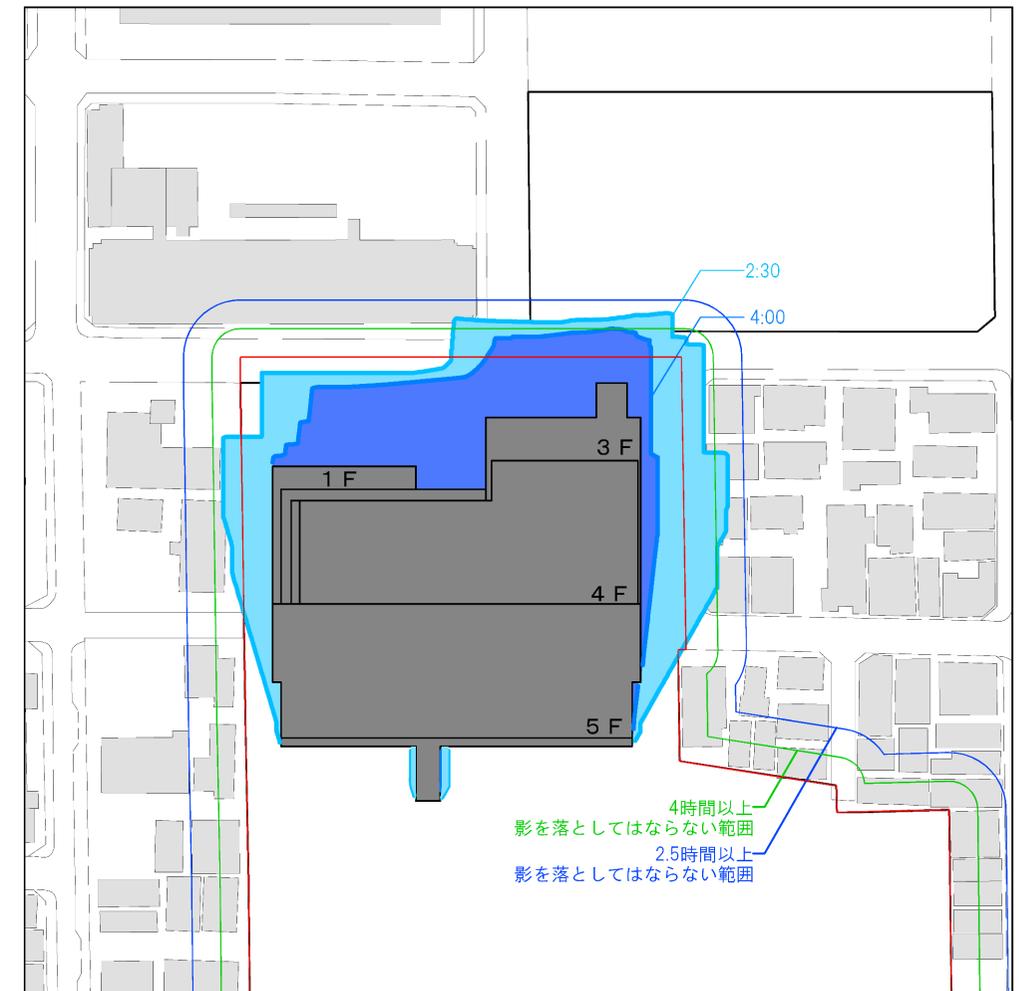


○測定時間：冬至日の8：00～16：00までの8時間
 ○測定面：地盤面から4.0m（第一種住居地域）
 ※実際に生じる日影の形状とは異なります。

凡例


- 4時間以上日影になる範囲
- 2.5時間以上日影になる範囲
- 日影計算上の敷地境界線（道路中心線）

■等時間日影図(同じ時間だけ日影となる範囲)【北校舎】

変更前

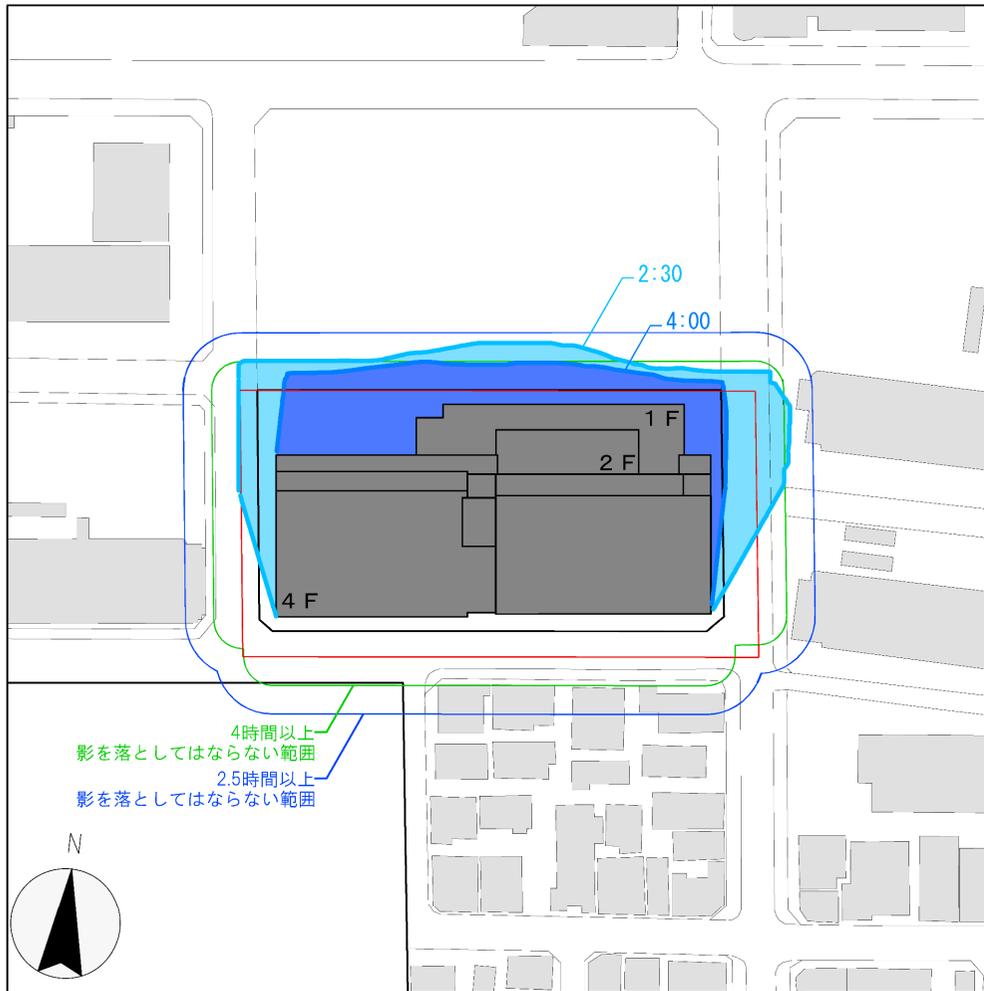

変更後

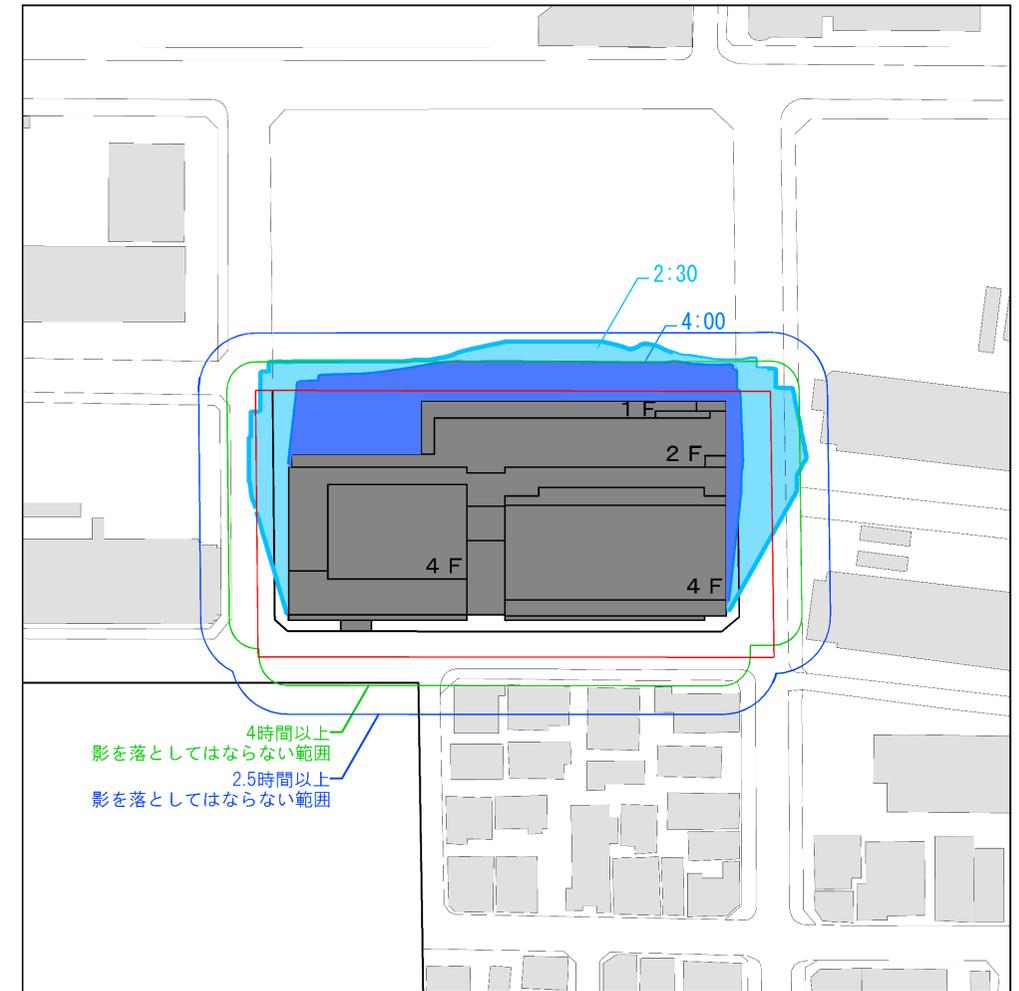


○測定時間：冬至日の8:00~16:00までの8時間
 ○測定面：地盤面から4.0m(第一種住居地域)
 ※実際に生じる日影の形状とは異なります。


凡例

- 4時間以上日影になる範囲
- 2.5時間以上日影になる範囲
- 日影計算上の敷地境界線(道路中心線)

2. (3) 外観イメージ図 (南東面鳥瞰イメージ)

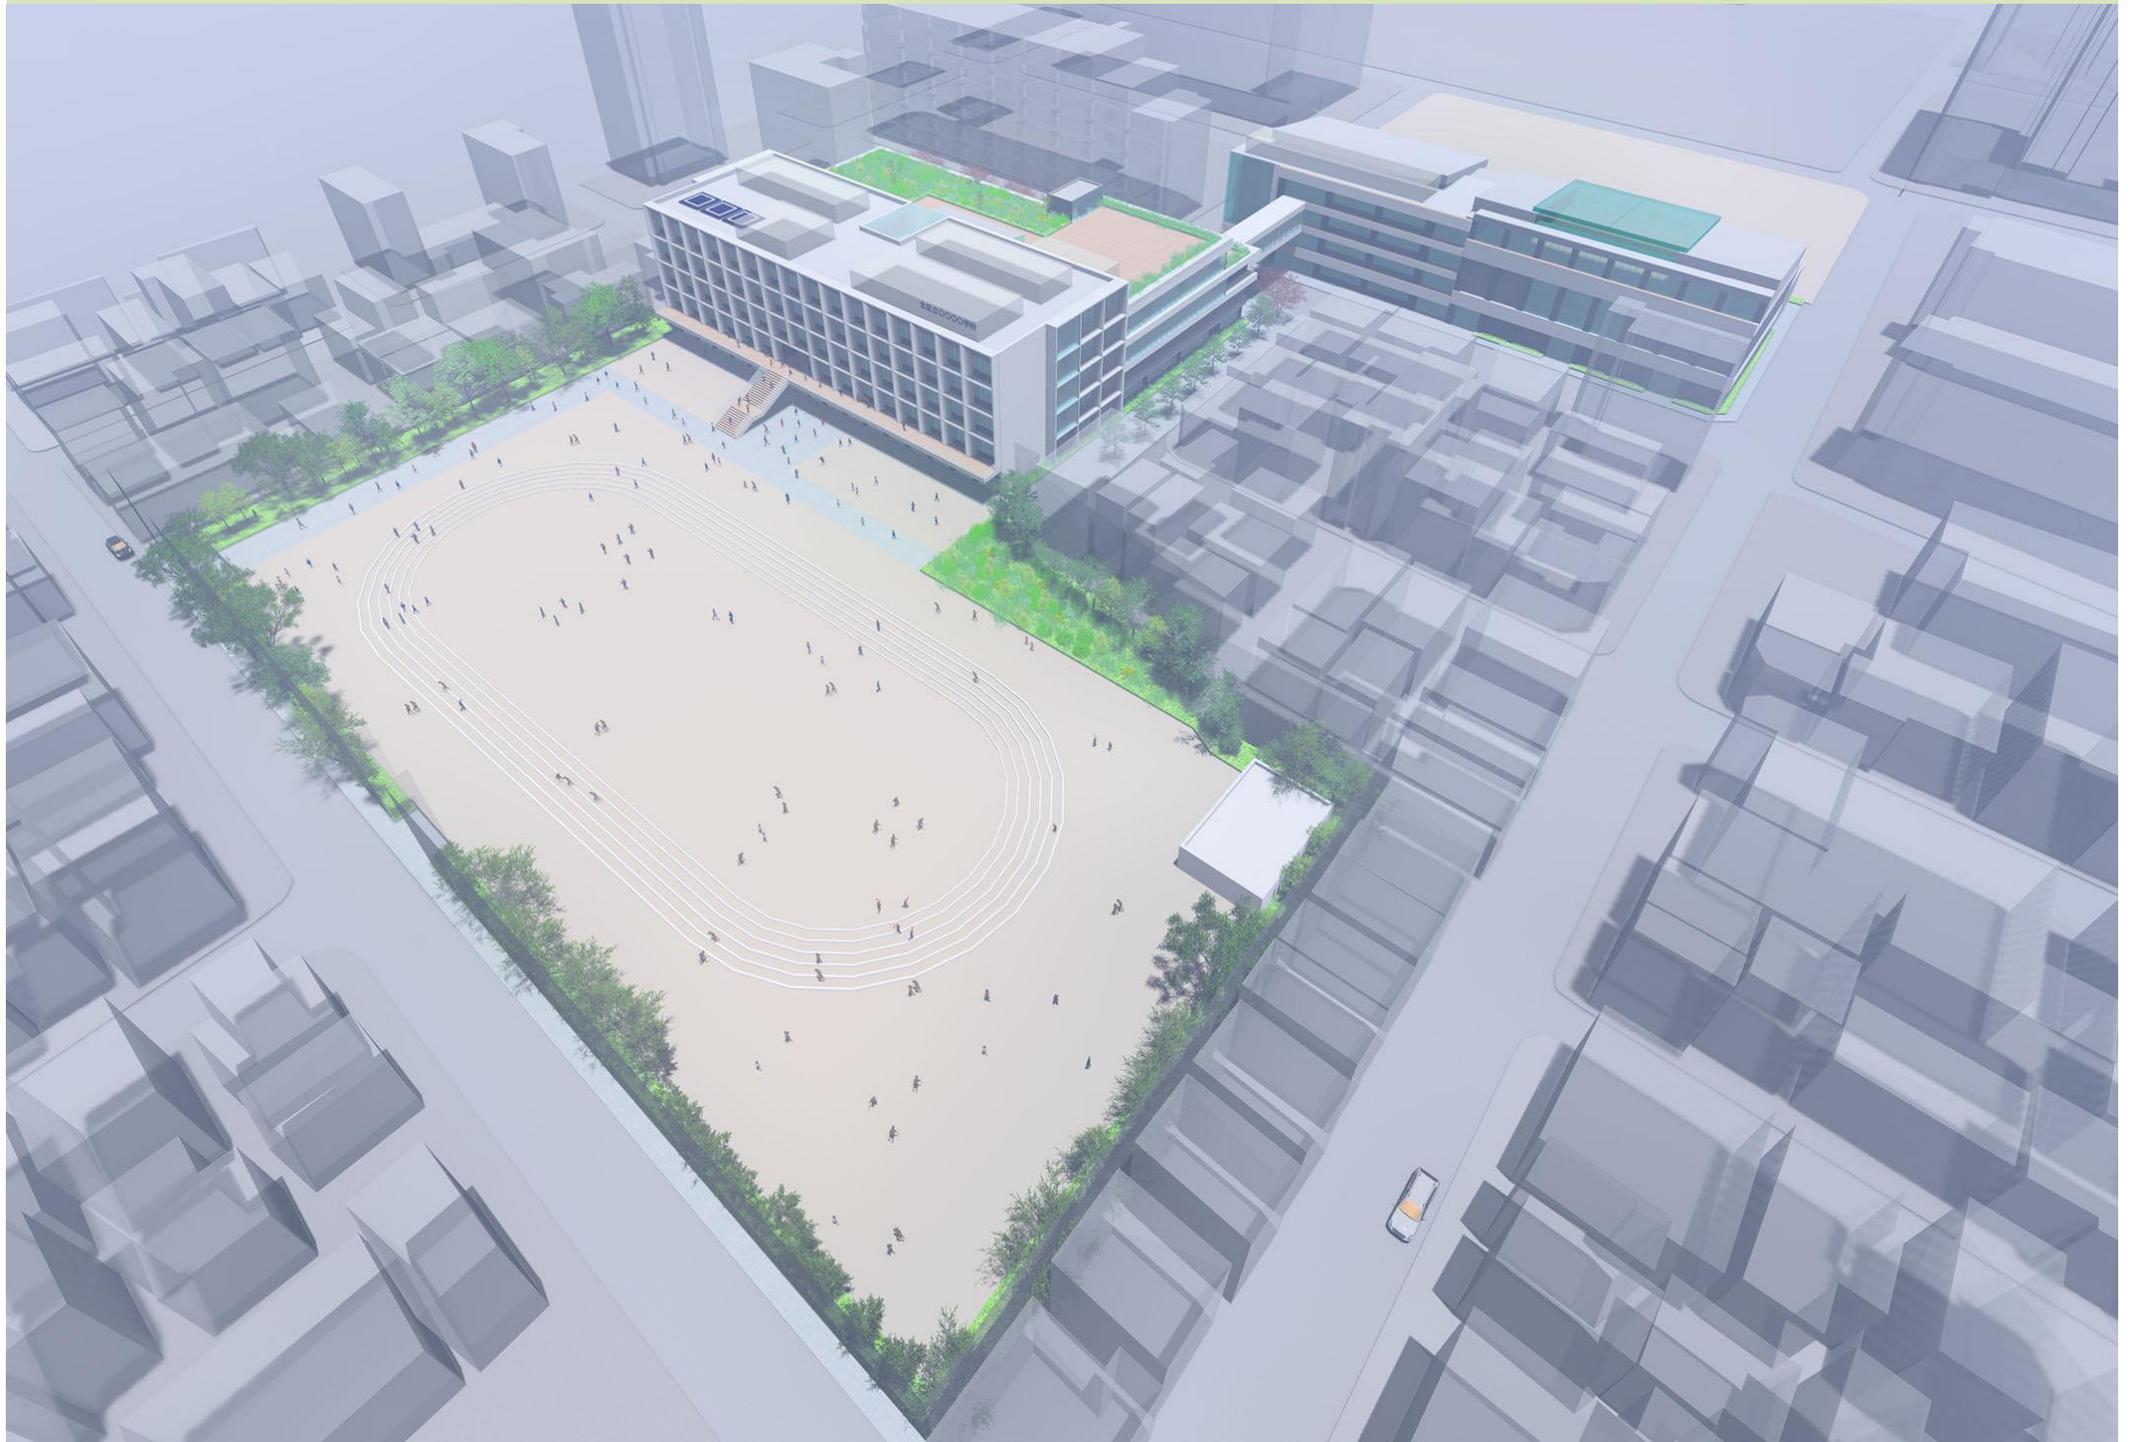

2. (3) 外観イメージ図 (北西面鳥瞰イメージ)

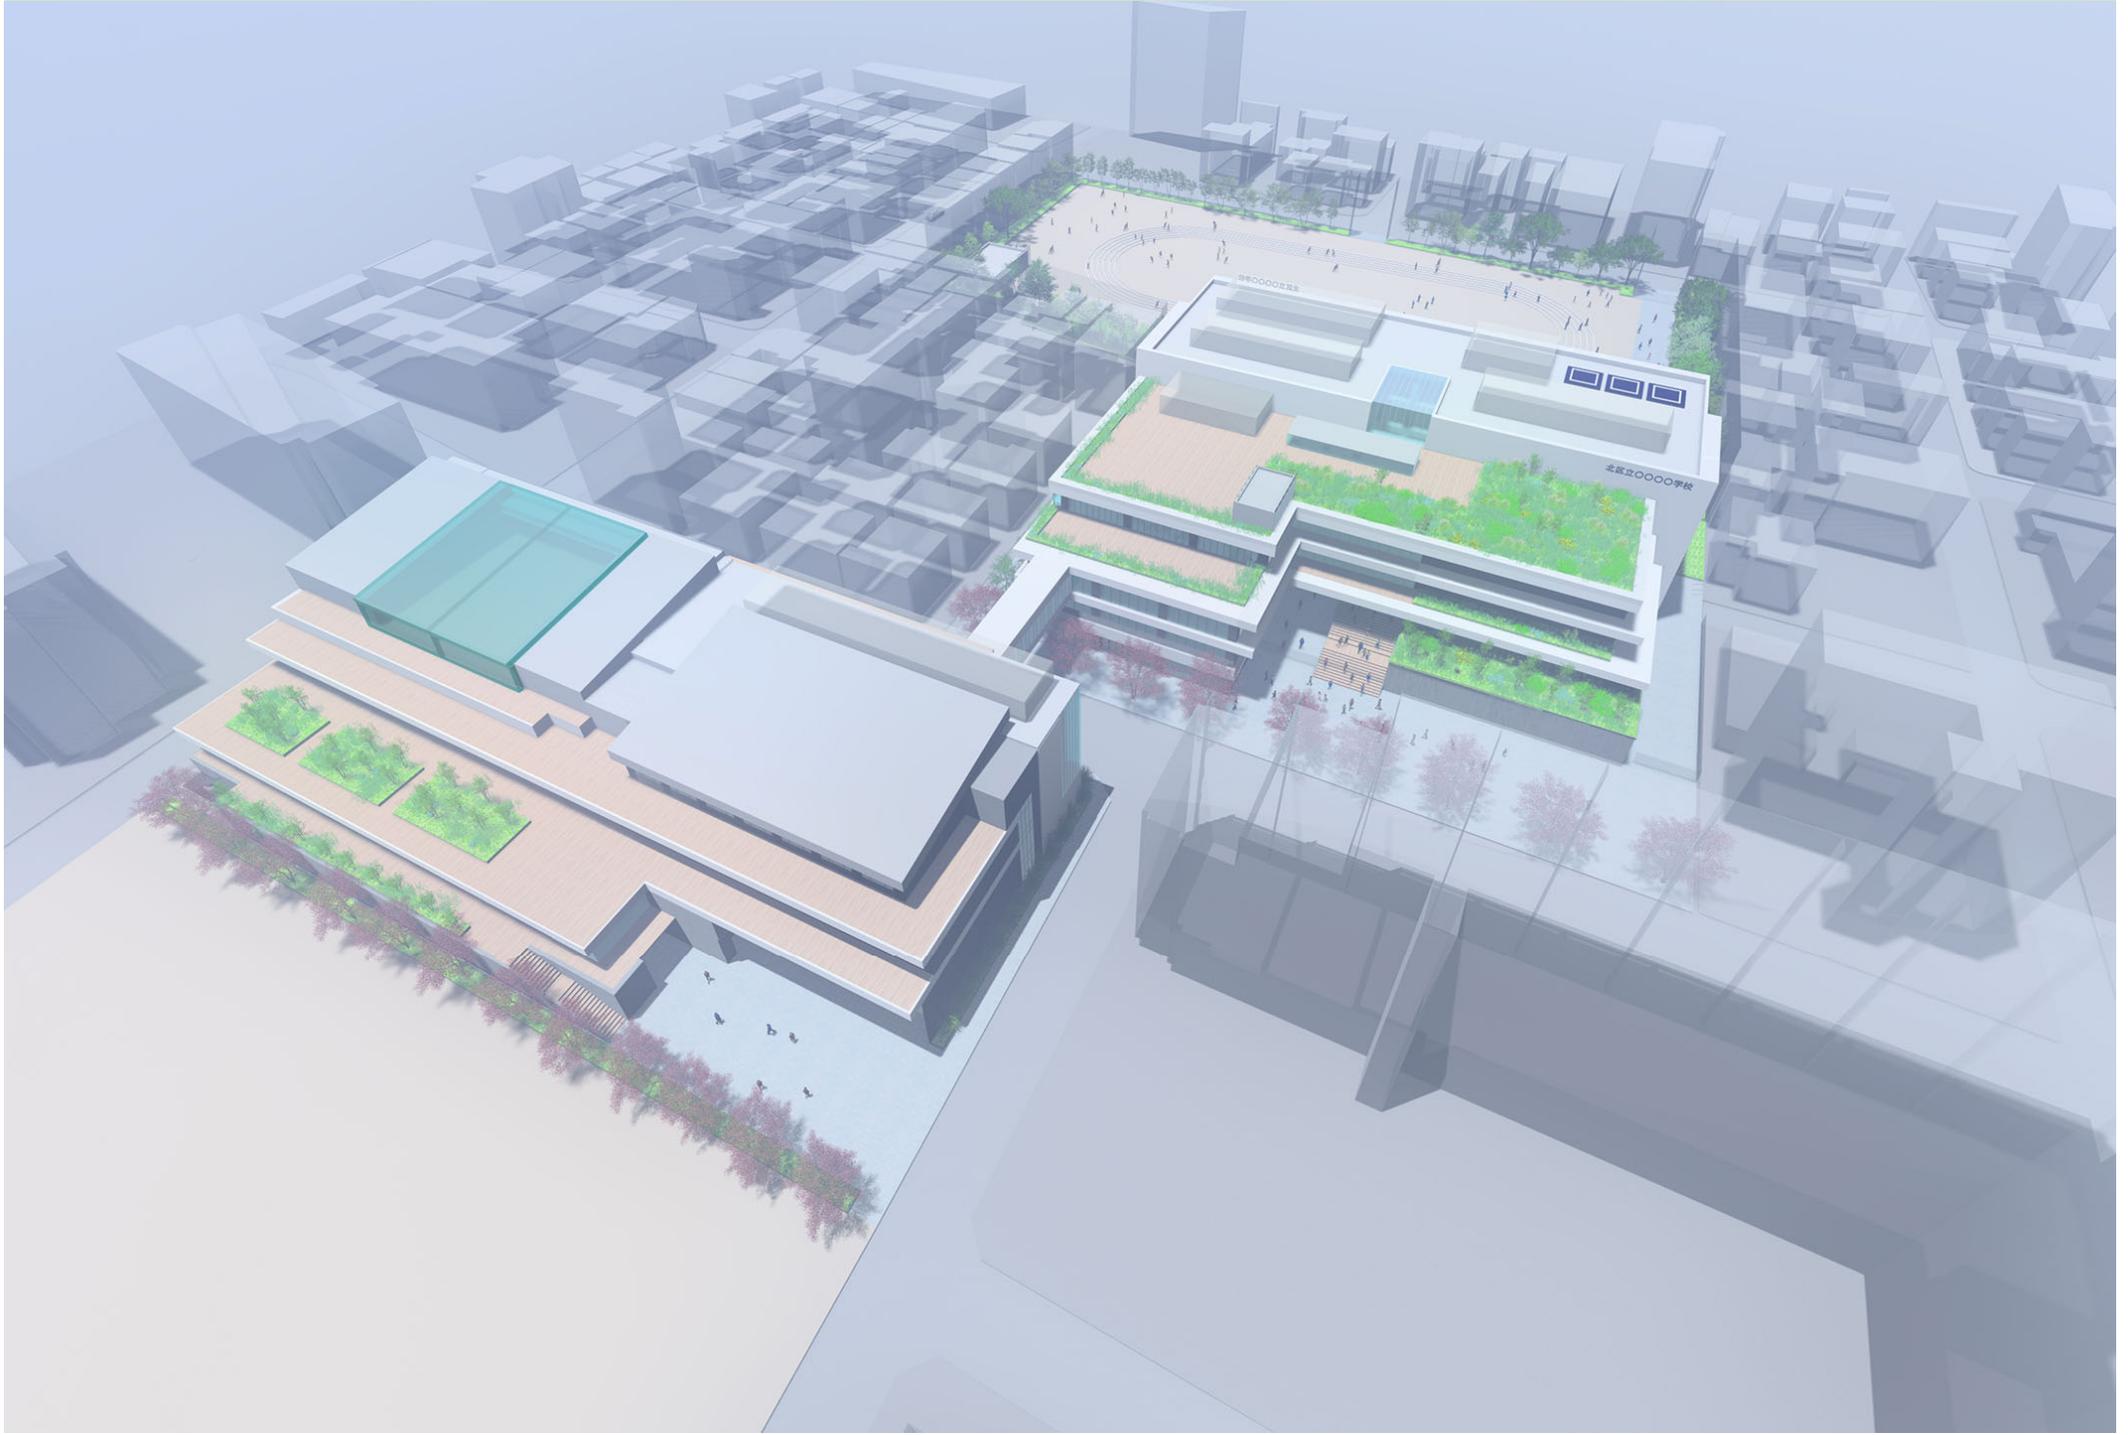

-
- ご迷惑おかけいたしますが、どうぞよろしく願いいたします。
 - ご不明な点等のお問合せは下記のとおりです。

-
- 学校経営の検討に関すること
教育政策課 TEL:03-3908-9279
 - 教育内容の検討に関すること
教育指導課 TEL:03-3908-9286
 - 工事に関すること
営繕課 TEL:03-3908-8123
 - 事業に関すること
学校改築施設管理課 TEL:03-3908-9277