

# 道路（北区画街路第7号線）の都市計画変更

十条駅西口周辺における歩行者の安全性の確保、地域交通の利便性の向上と健全な市街地の発展に寄与するため、北区画街路第7号線の都市計画を変更しました。

## 北区画街路第7号線の都市計画の変更内容 <告示>平成24年10月2日

〔北区決定〕

| 東京都市計画道路区画街路北区画街路第7号線 |      |           |                                  |          |          |      |      |      |     |            |
|-----------------------|------|-----------|----------------------------------|----------|----------|------|------|------|-----|------------|
| 種別                    | 名称   |           | 位置                               |          |          | 区域   | 構造   |      |     | 備考         |
|                       | 番号   | 路線名       | 起点                               | 終点       | 主な経過地    | 延長   | 構造形式 | 車線の数 | 幅員  |            |
| 区画街路                  | 北区街7 | 北区画街路第7号線 | 北区上十条一丁目                         | 北区上十条二丁目 | 北区上十条二丁目 | 約40m | 地表式  | 2車線  | 20m |            |
|                       | その他  |           | なお、北区上十条一丁目及び上十条二丁目各地内に交通広場を設ける。 |          |          |      |      |      |     | 面積 約4,400㎡ |

### <<変更概要>>

| 名称        | 変更事項  |
|-----------|---|
| 北区画街路第7号線 | 1. 名称の変更 十条駅付近街路第1号線及び十条駅付近広場第1号→北区画街路第7号線<br>2. 車線数の決定 2車線<br>3. 交通広場区域の変更 |

「区域は計画図表示のとおり」

（理由）十条駅西口周辺における歩行者の安全性の確保、地域交通の利便性の向上と健全な市街地の発展に寄与するために、変更する。

お問い合わせ先


北区まちづくり部都市計画課（第一庁舎3階14番） 電話（3908）9152

東京都市計画道路  
区画街路北区画街路第7号線 計画図

[北区決定]

[参考]

<告示>平成24年10月2日

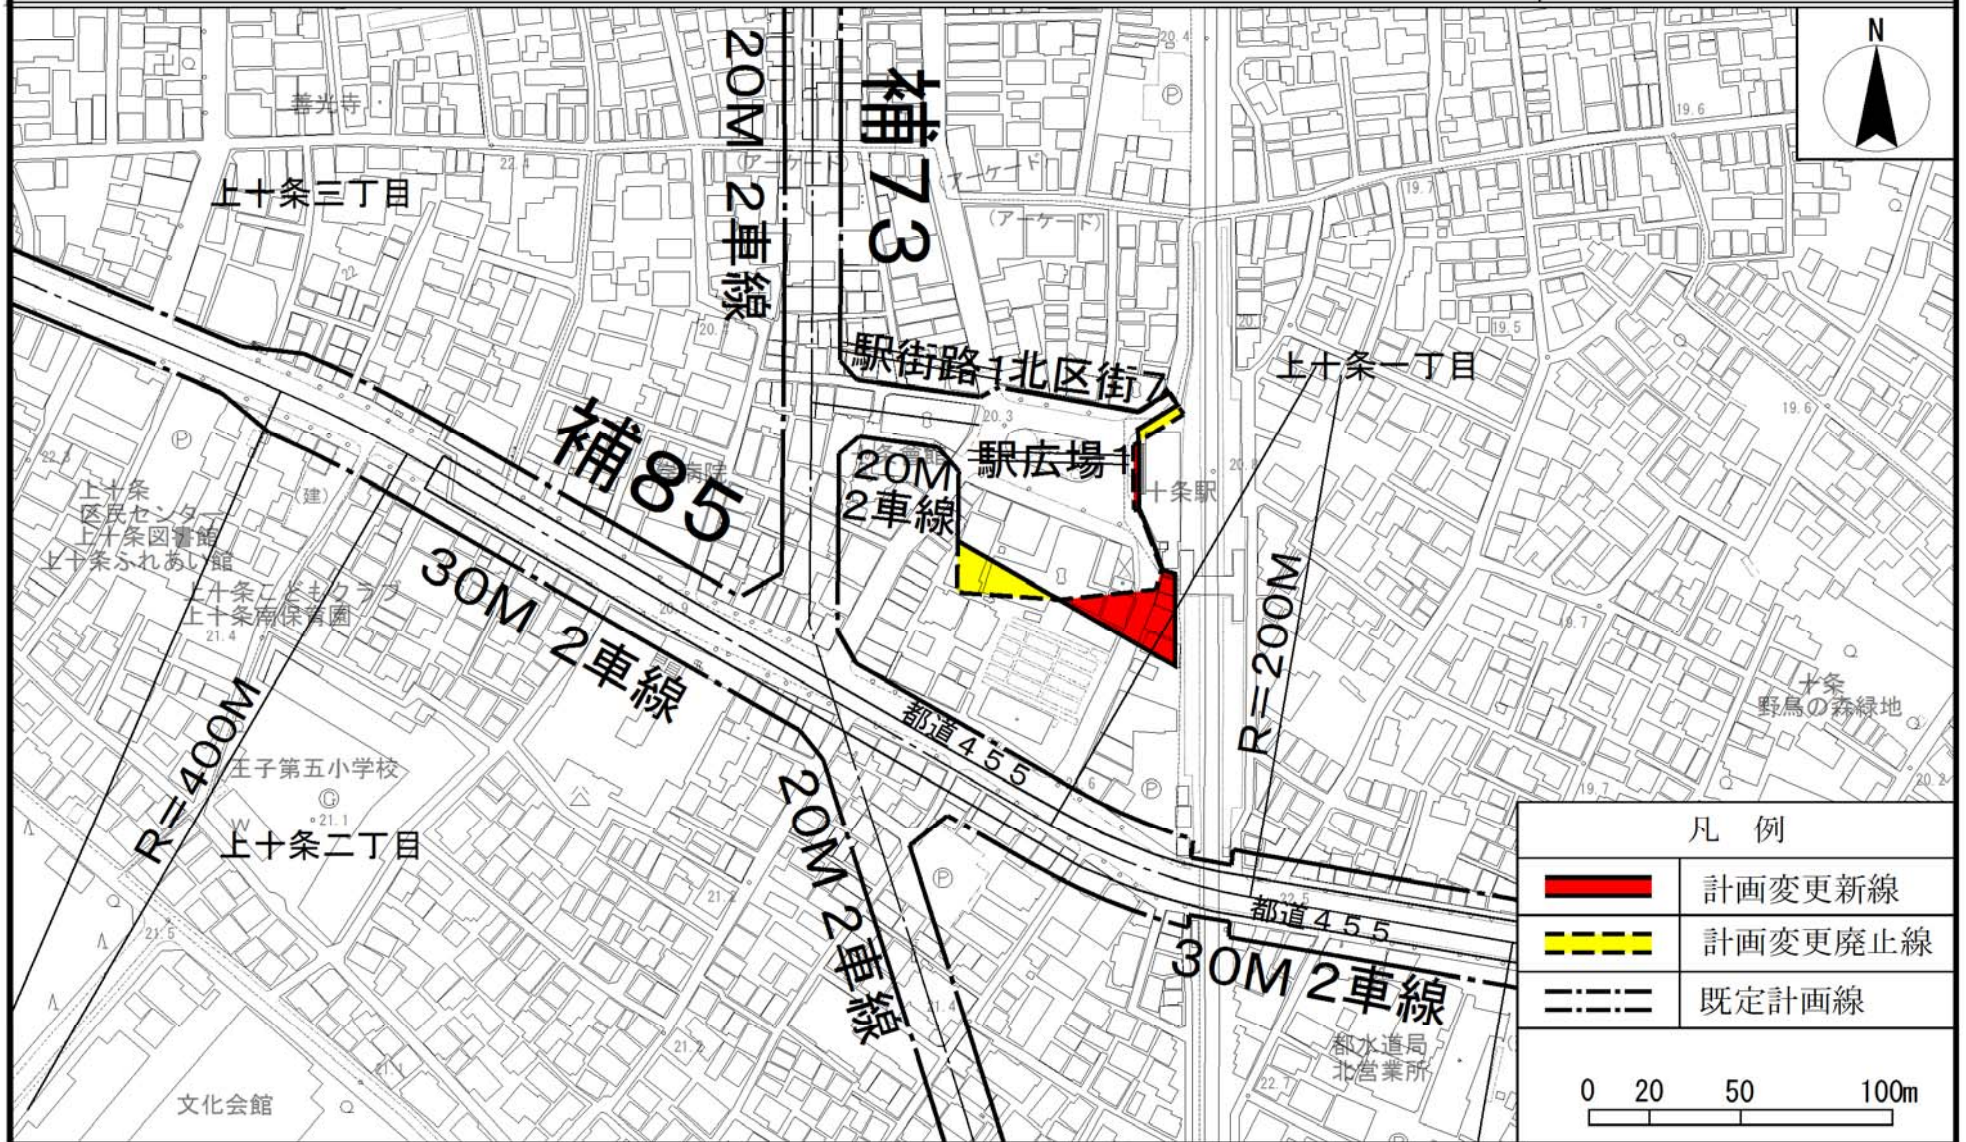

| 凡例 |         |
|----|---------|
|    | 計画変更新線  |
|    | 計画変更廃止線 |
|    | 既定計画線   |
|    |         |

この計画図は、東京都知事の承認を受けて、東京都縮尺1/2,500地形図(道路網図)を使用して作成したものです。ただし、計画線は、都市計画道路の計画図から転記したものです。

無断複製を禁ず。(承認番号)23都市基交第544号・平成24年2月1日、23都市基街測第138号・平成24年1月30日(承認番号)MMT利許第020号-5・平成24年2月1日