

飛鳥山公園の魅力向上事業 計画変更概要書

変更内容


変更内容1. カフェレストランの位置変更
当初計画以上に樹木伐採が必要と判明したため、最小限の伐採と、移植対応のできる位置へ変更しました。

変更内容2. 多機能東屋をパーゴラへ変更
がけ条例への対応のため、日よけ対応型のパーゴラへ変更しました。

《公募対象公園施設①》
飲食施設（カフェレストラン）
・ 建築面積：約200㎡

《公募対象公園施設②》
パーゴラ
・ 施設面積：約50㎡

既存トイレ
（リフォーム実施）
26.17㎡

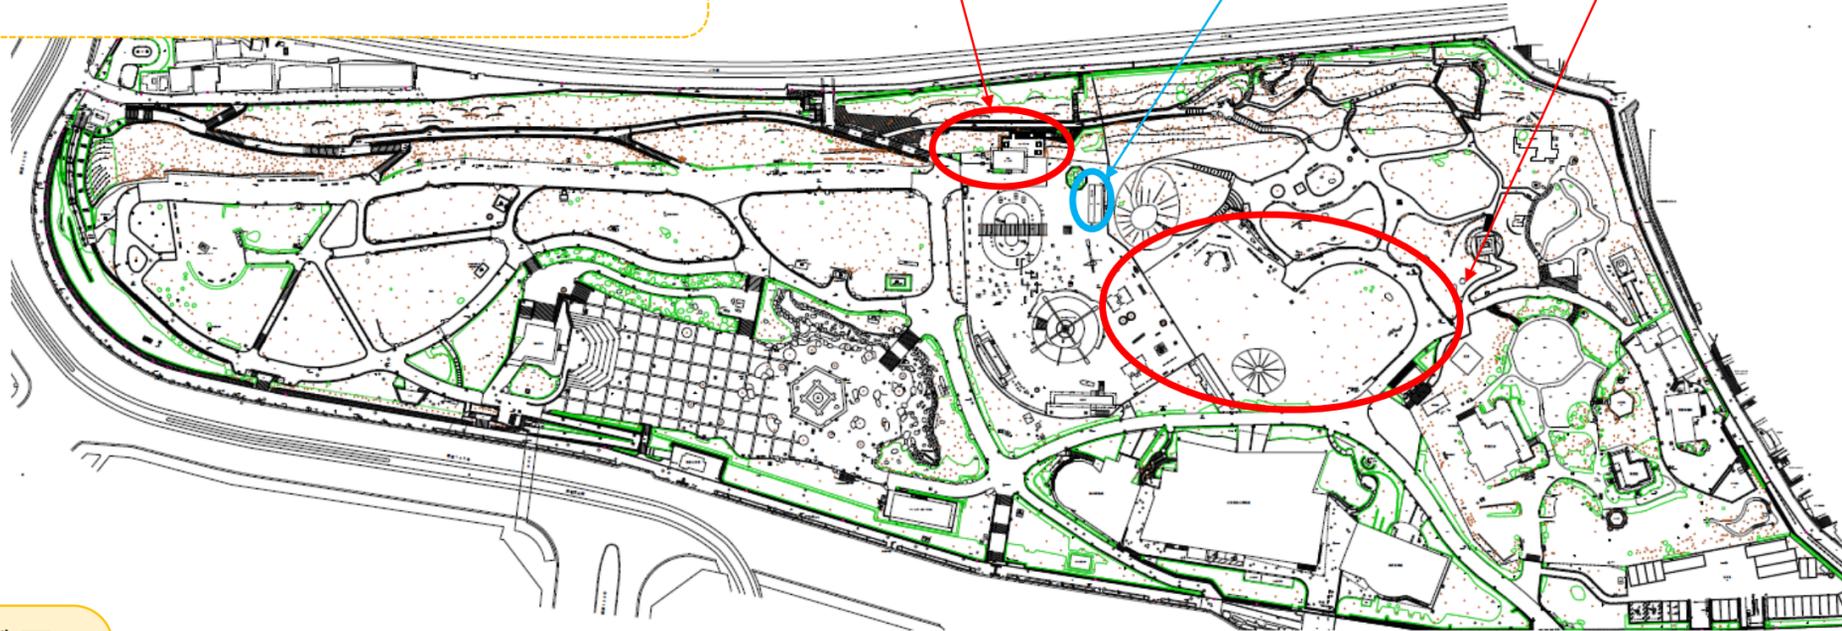

完成イメージ図

《公募対象公園施設①》



飲食施設

《公募対象公園施設②》



パーゴラ

《既存トイレ》



リフォーム後トイレ

※今後の協議により変更となる可能性があります

今後のスケジュール（予定）

令和4年9月～
令和5年3月下旬

工事
事業開始