




北とぴあ コミュニティライブサイト会場 ※赤枠部分

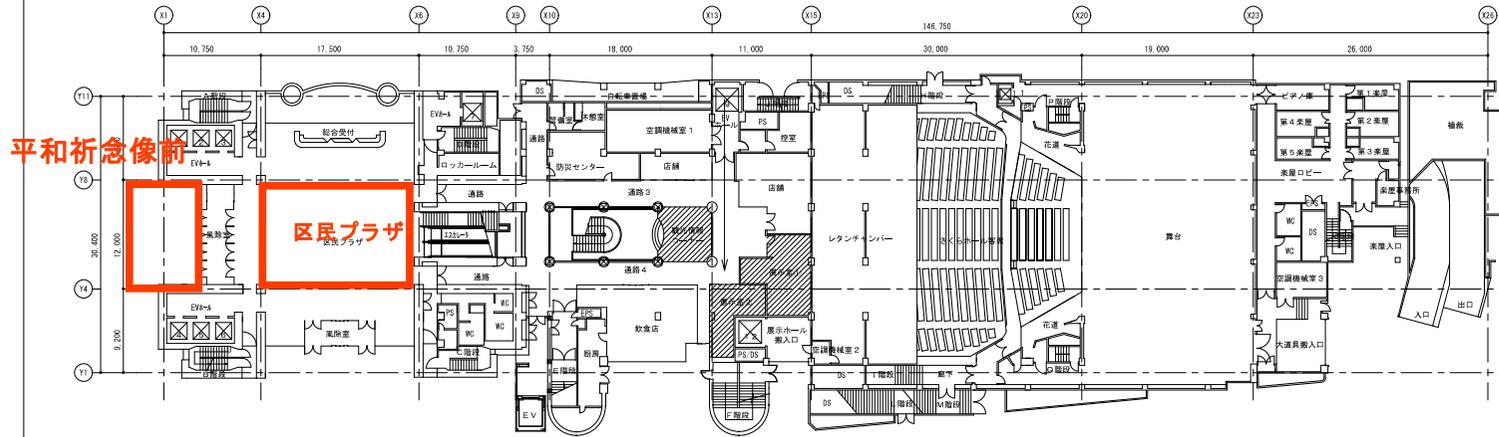

1階平面図 1/400

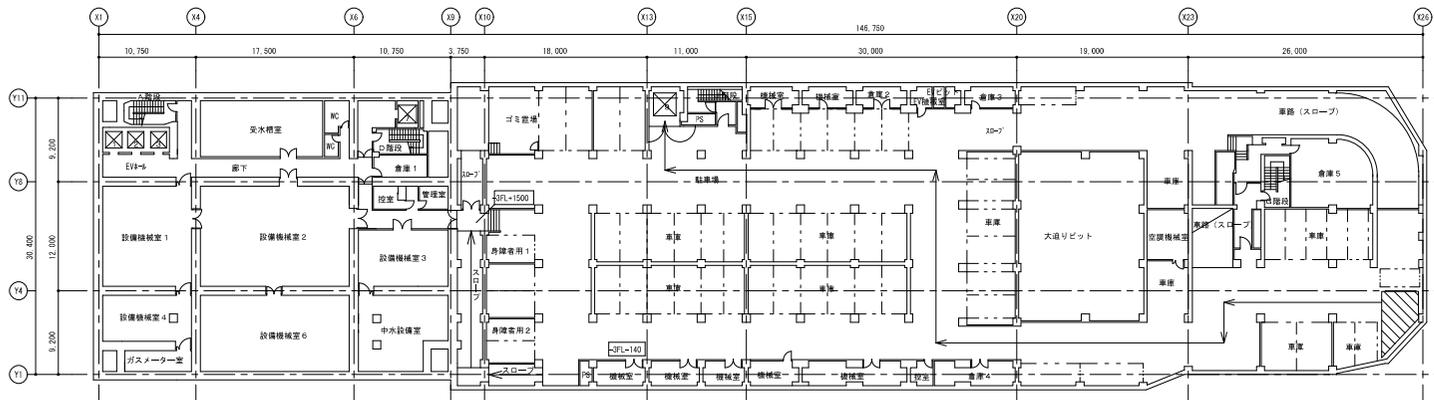


B3階平面図 1/400

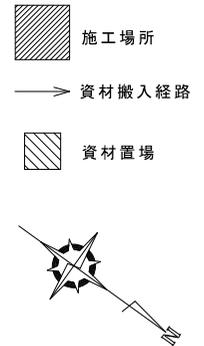

北とぴあ コミュニティライブサイト会場 ※赤枠部分


3階 平面図

S=1/400

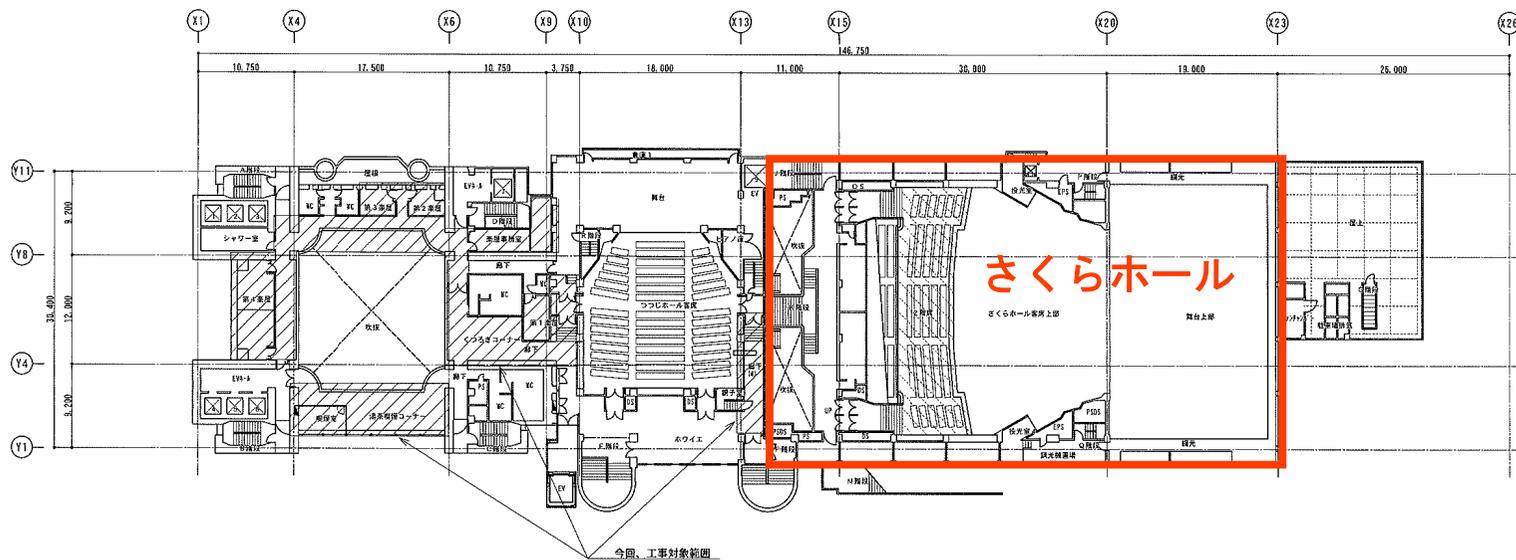


2階 平面図


S=1/400

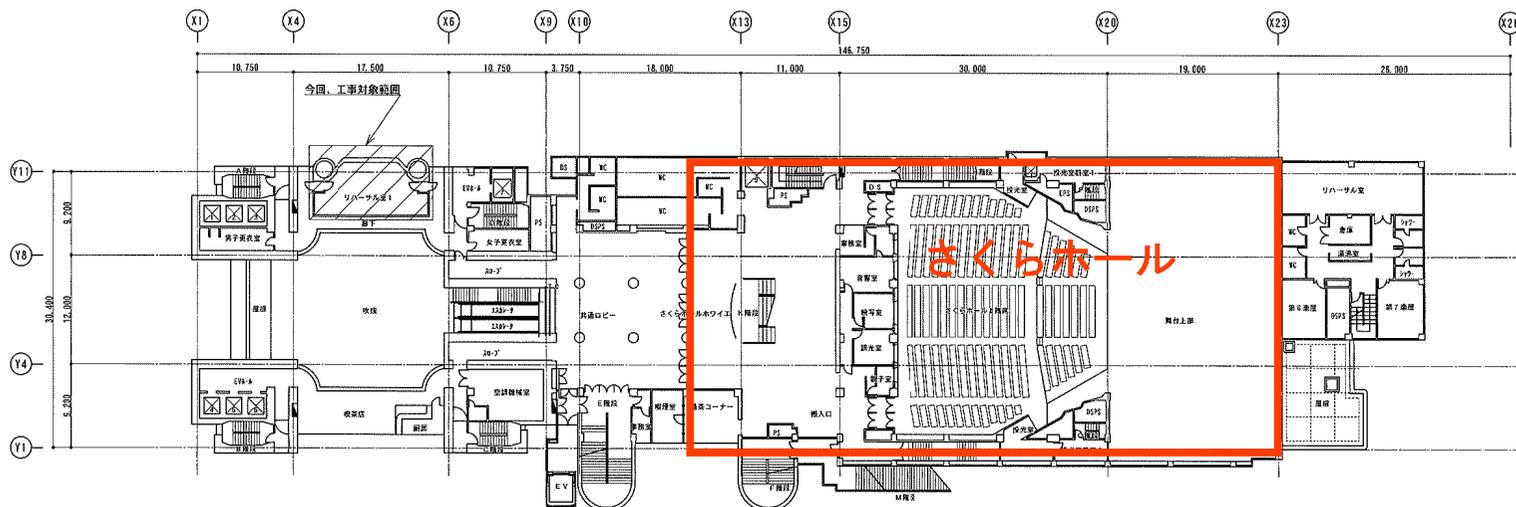

電源配置図

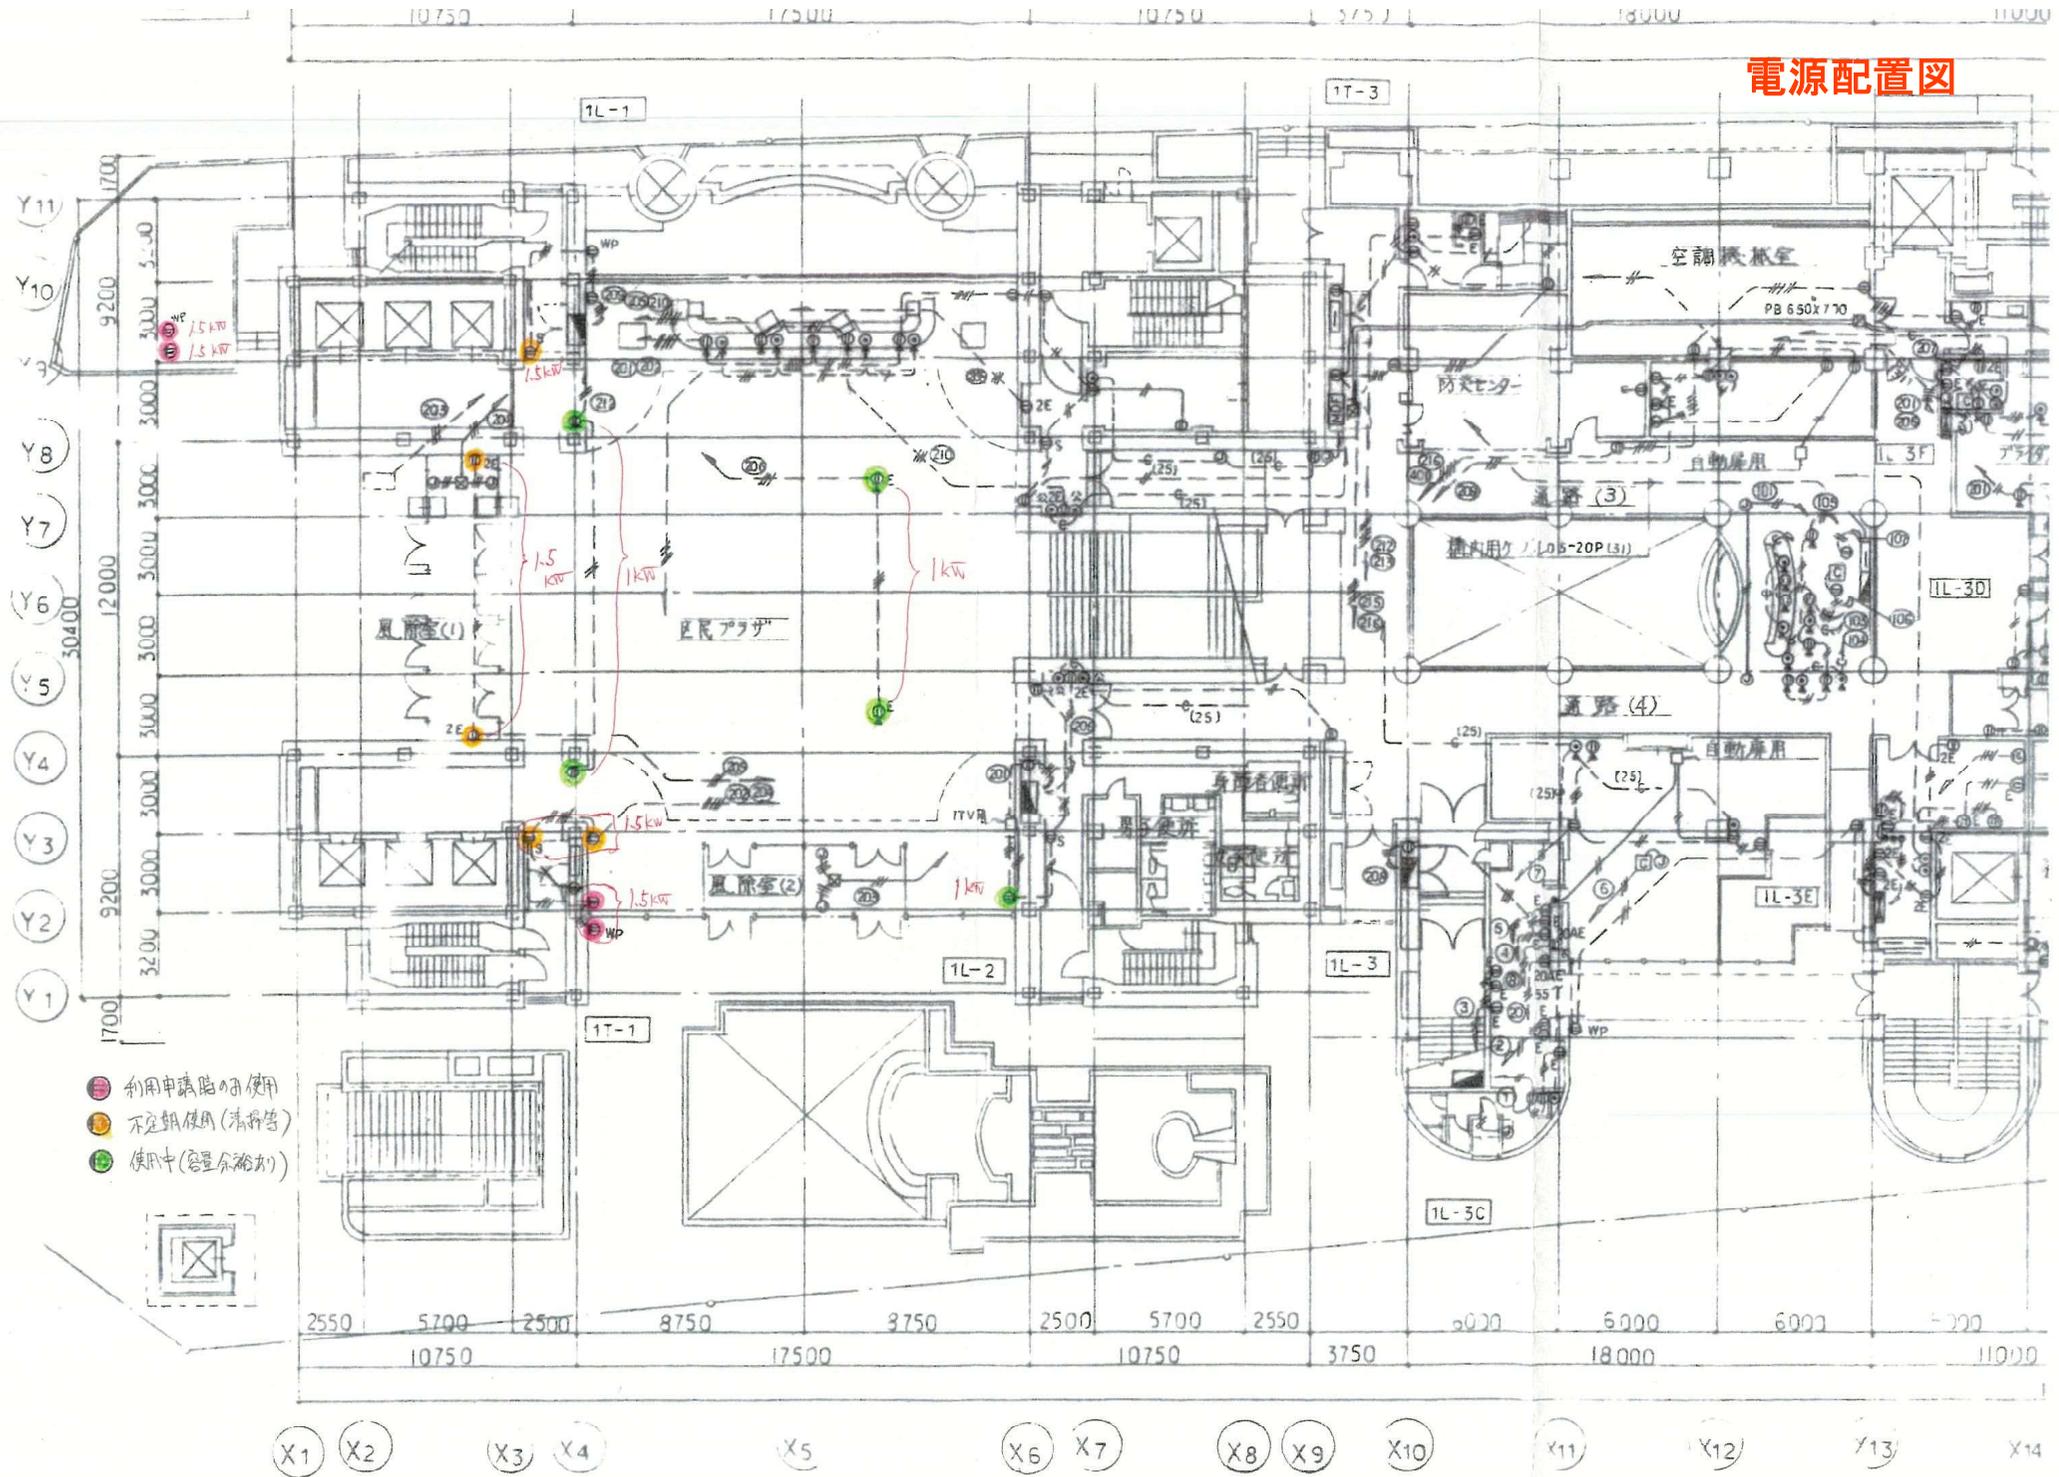

- 利用申請時の使用
- 不定期使用(清掃等)
- 使用中(容量余裕あり)

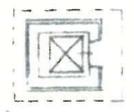

X1 X2 X3 X4 X5 X6 X7 X8 X9 X10 X11 X12 X13 X14

北とびあさくらホール

スクリーンとプロジェクターの規格

スクリーン

①スクリーンA常設（主に映画・プロジェクター）

最大サイズ 横 11.9m 縦 5.1m

②スクリーンA仮設組立式（移動・吊り下げ・自立が可能）

サイズ横 6.1m 横 3.43m 275 インチワイド 16：9

プロジェクター

メーカー：Panasonic 型番：PTDW730 S 明るさ：7000 ルーメン