
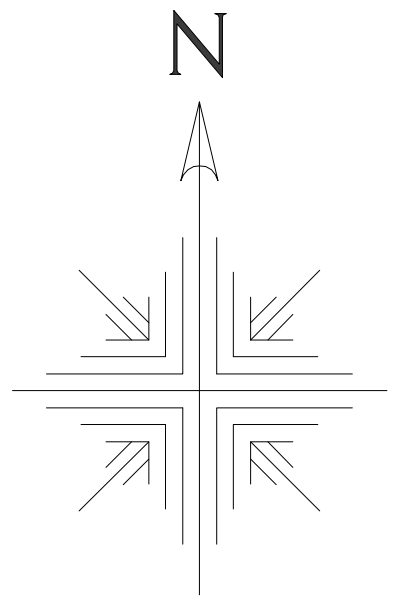



道路現況平面図 (2000年以降)

1/500 (A0版)

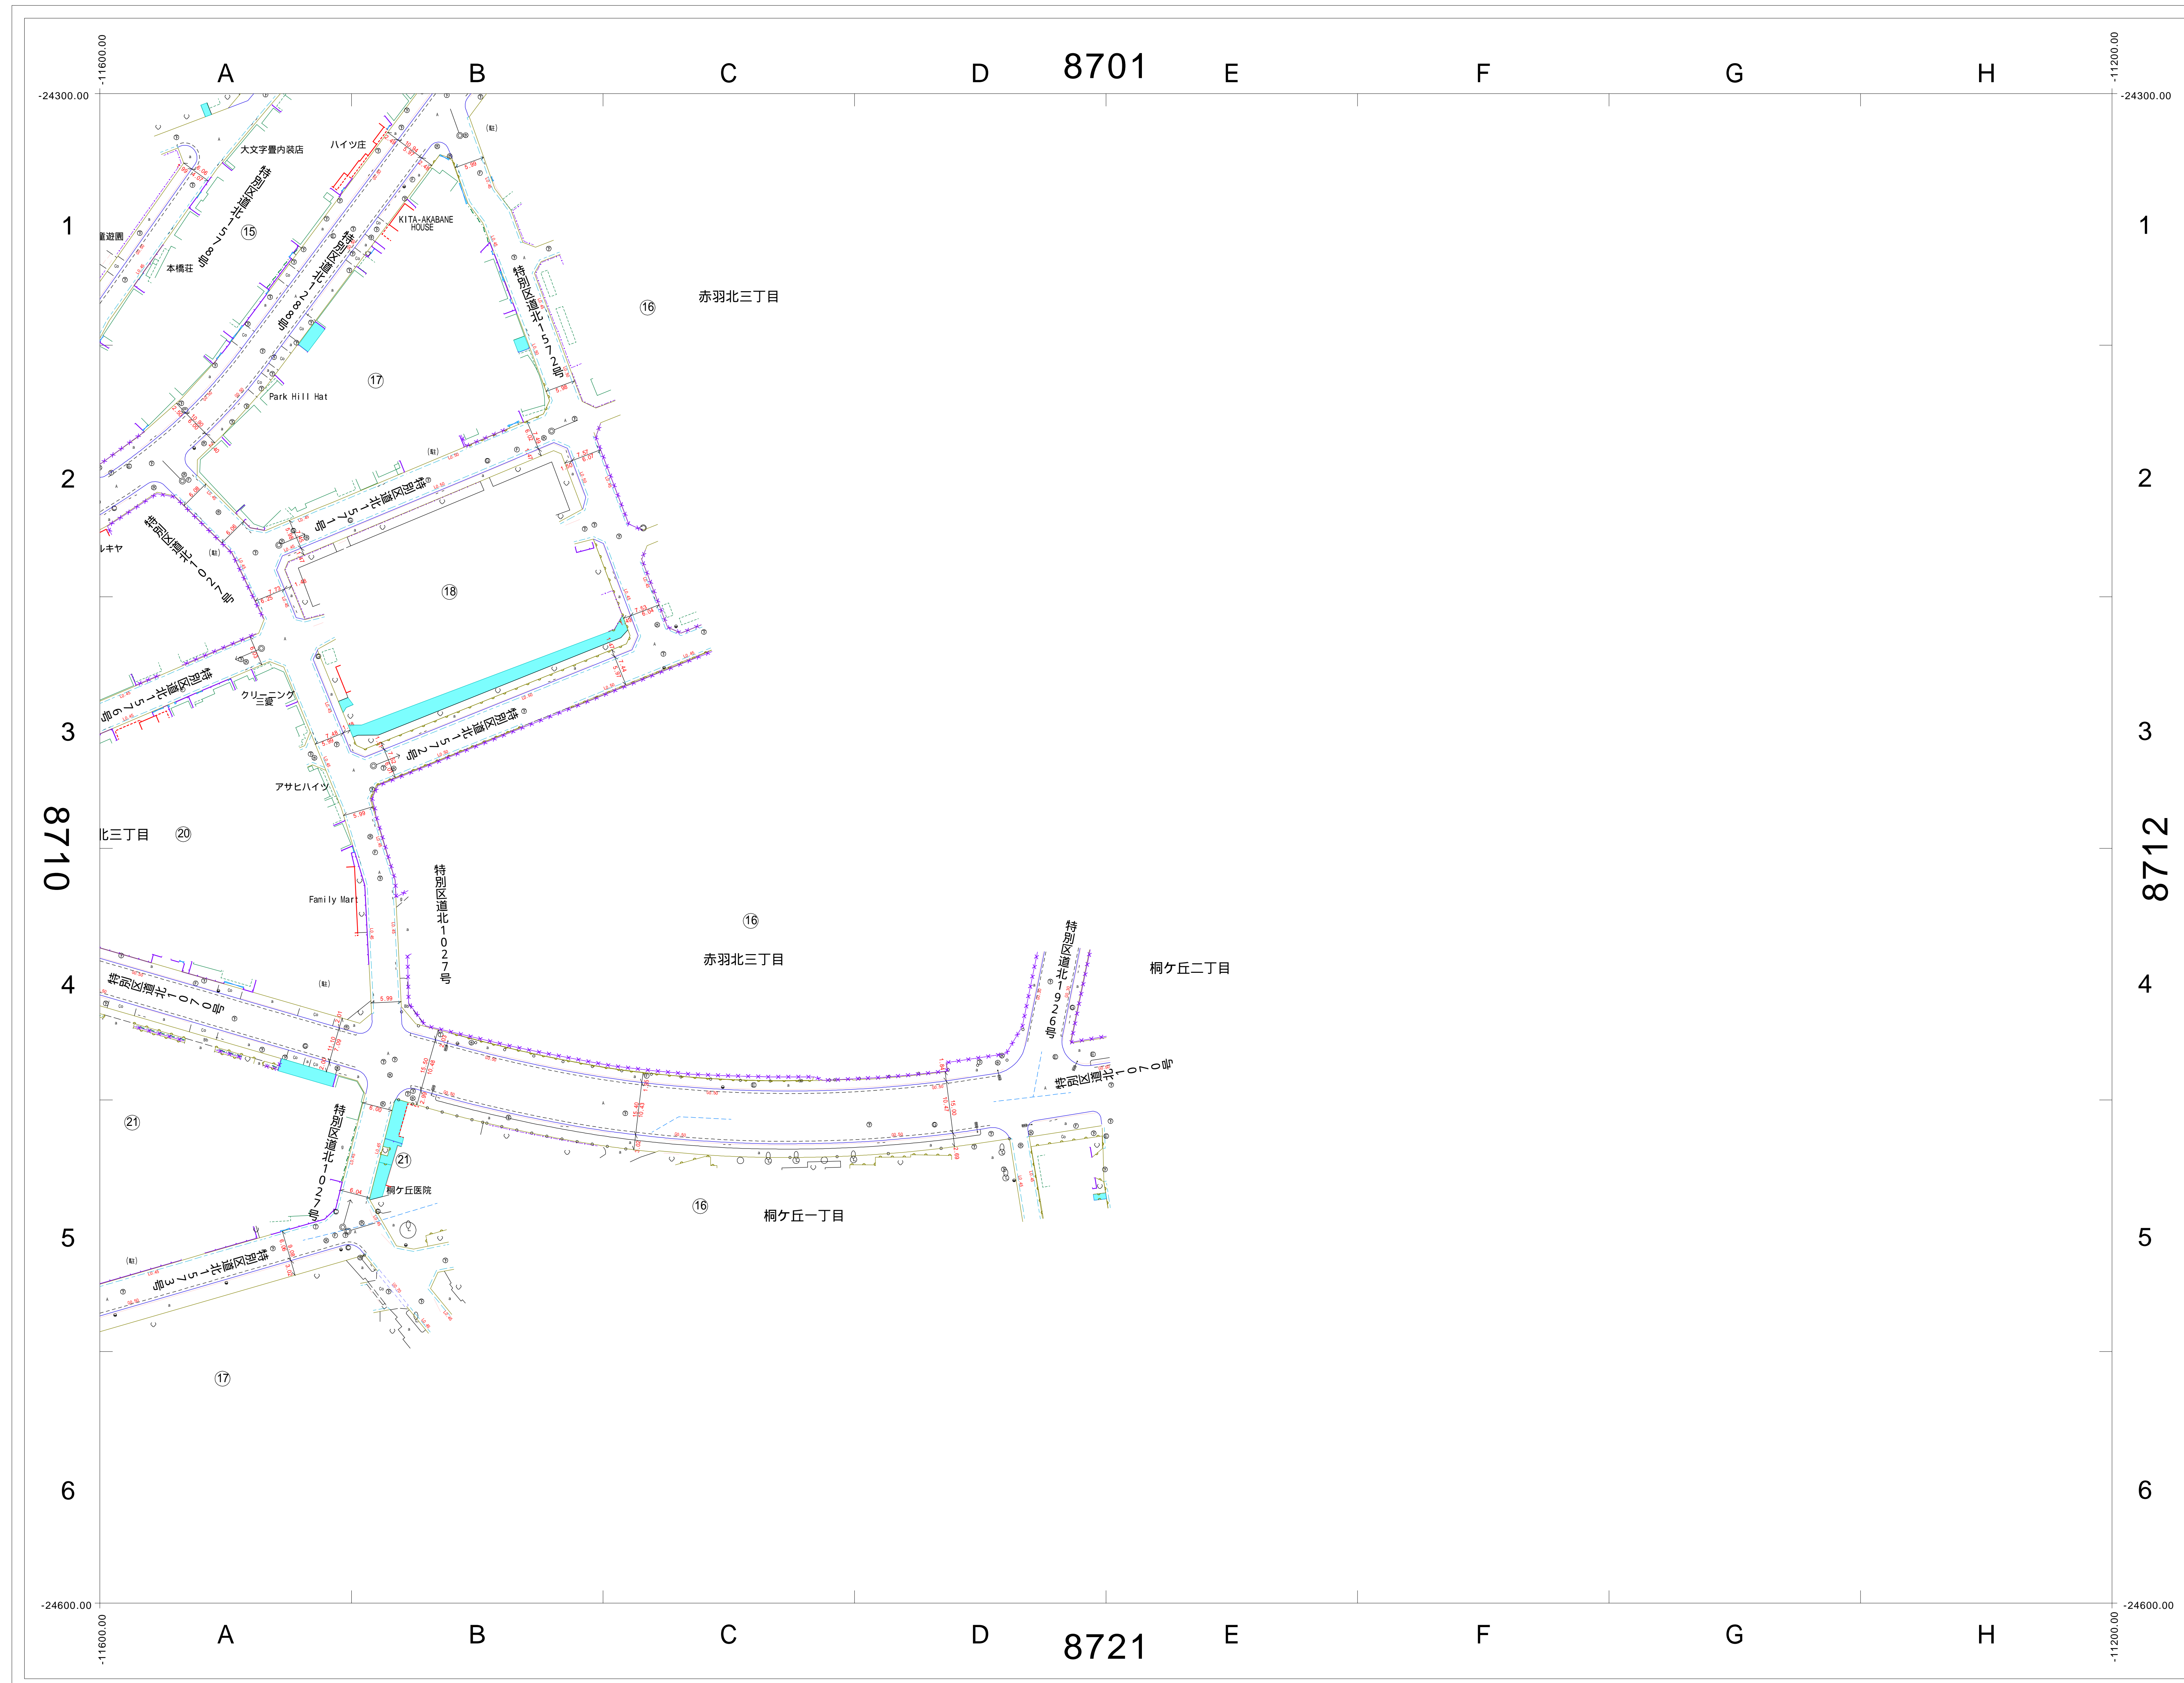


8700	8701	8702
8710	8711	8712
8720	8721	8722

この図面の著作権は、特に表示のない限り東京都北区に帰属します。
利用にあたっては、利用規約及び留意事項を遵守してください。

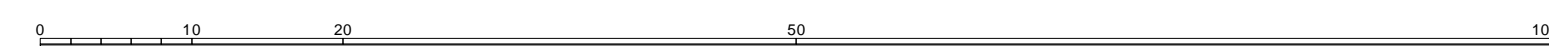


道路現況平面図 (1970年頃)

1/500 (A0版)

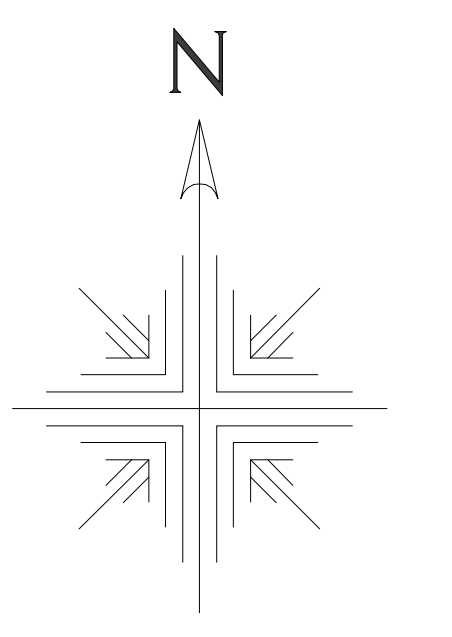

8700	8701	8702
8710	8711	8712
8720	8721	8722

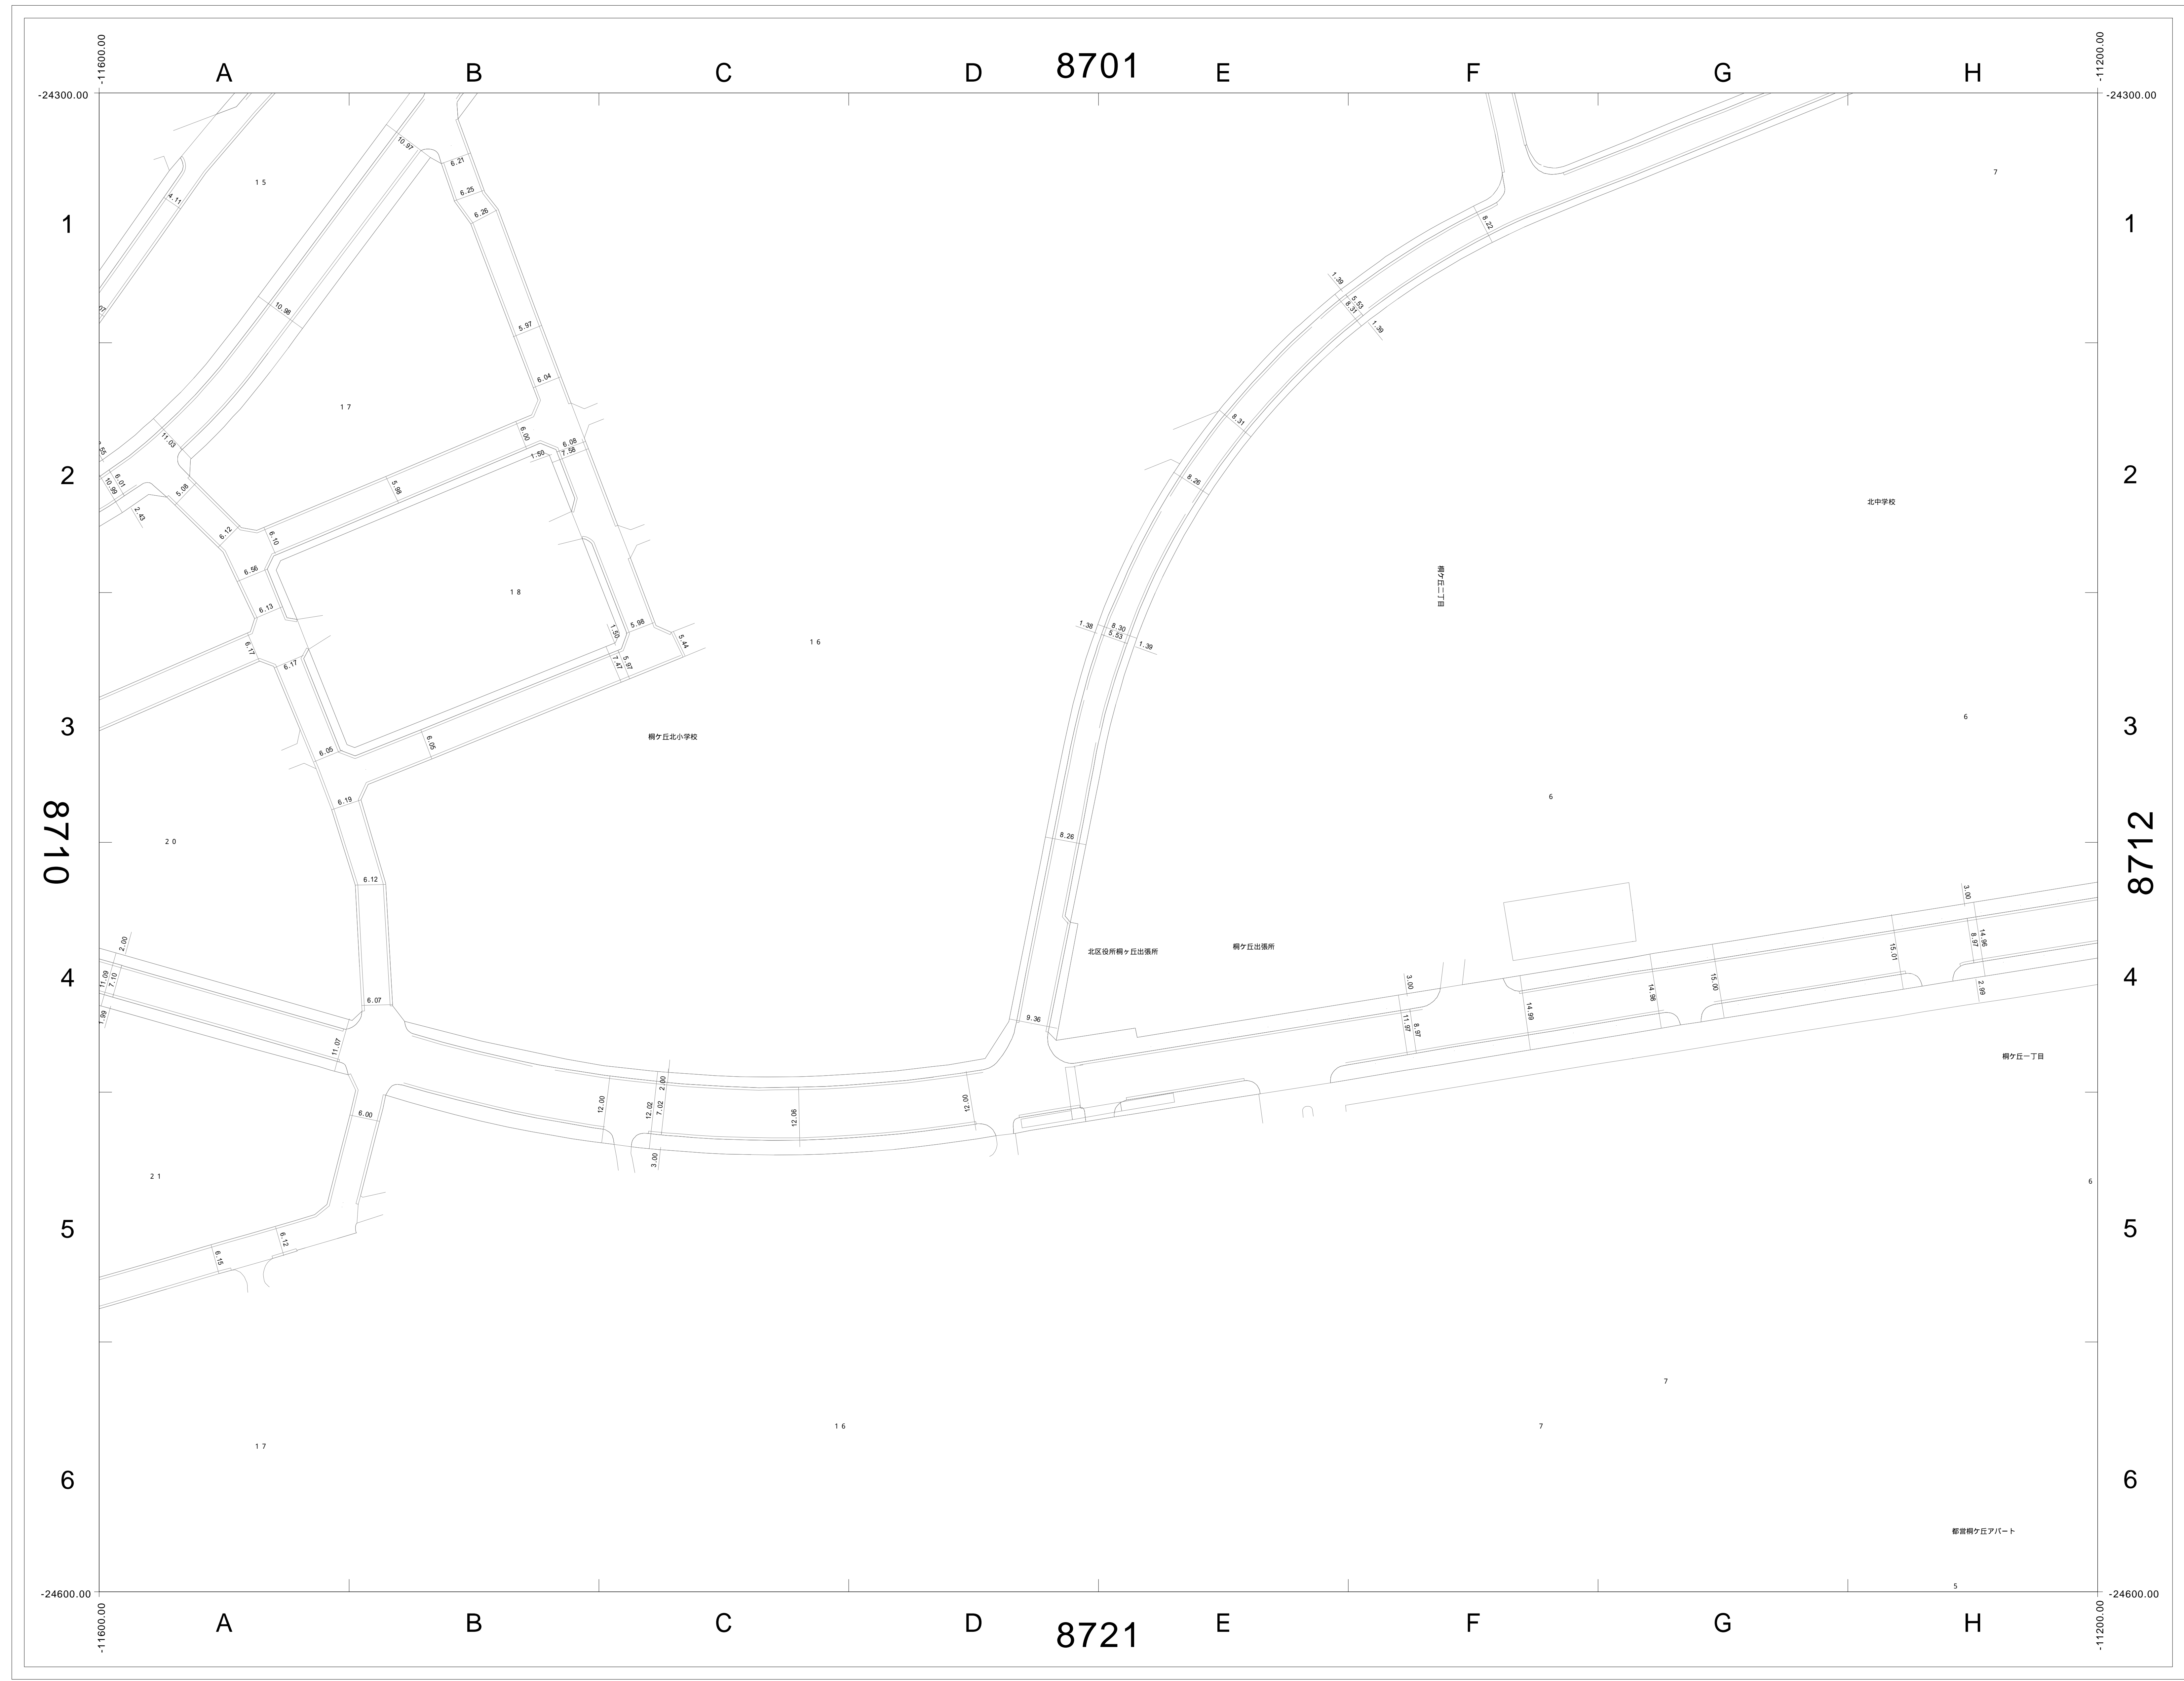

この図面の著作権は、特に表示のない限り東京都北区に帰属します。
利用にあたっては、利用規約及び留意事項を遵守してください。

