

令和元年6月18日  
神谷ふれあい館

第3回神谷中サブファミリー施設一体型小中一貫校学校経営検討委員会  
次第


- 1 事業スケジュールの見直しについて
- 2 新築ブロックプラン（計画図）の一部修正について
- 3 学校経営検討委員会スケジュールの見直しについて
- 4 その他

## 小中一貫校学校経営検討委員会部会委員名簿（令和元年度）

（敬称略）

	所 属	氏 名	校名・校歌・ 校章部会	学校運営部会
町会・自治会 等推薦委員	神谷一丁目町会	三浦 軍時		○
	神谷二丁目南町会	下山 豊	○	
	神谷二丁目中町会	桜井 俊夫		○
	神谷二丁目北町会	天沼 克之	○	
	神谷三丁目町会	安田 勝彦	○	
	神谷新生自治会	高橋 秀昭		○
	富士自治会	高橋 英太郎		○
	神谷堀公園ハイツ自治会	秋光 隆寛	○	
	神谷二丁目12号棟自治会	庄司 純子		○
	赤羽南自治会	金子 勝男	○	
	赤羽南一丁目団地自治会	矢本 守		○
	東十条5丁目町会	浜田 美佐子		○
	東十条6丁目町会	山崎 正男	○	
青少年 地区委員会 推薦委員	青少年神谷地区委員会	河村 謙	○	
	青少年赤羽地区委員会	北村 由紀子	○	
	青少年東十条地区委員会	鈴木 将雄		○
小中学校 PTA 推薦委員	神谷小学校PTA（2名）	生田 真崇	○	
		柿崎 知美		○
	稲田小学校PTA（2名）	佐野 朋子	○	
		田部井 信子		○
	神谷中学校PTA（2名）	高野 清純	○	
		西川 裕子		○
スクールコー ディネーター	神谷小スクールコーディネーター	中根 健二	○	
		横田 雅美		○
	稲田小スクールコーディネーター	溝口 文康	○	
		山岸 真朗		○
	神谷中スクールコーディネーター	加藤 正志	○	
		内田 靖徳		○
小中学校 代表	神谷小学校校長	星野 典子		○
	神谷小学校副校長	鎌田 康史	○	
	稲田小学校校長	吉田 友信	○	
	稲田小学校副校長	小杉 晃		○
	神谷中学校校長	島津 睦雄	○	
	神谷中学校副校長	関根 克洋		○
区職員	教育振興部長	小野村 弘幸		
	子ども未来部長	早川 雅子		

# 資料 2

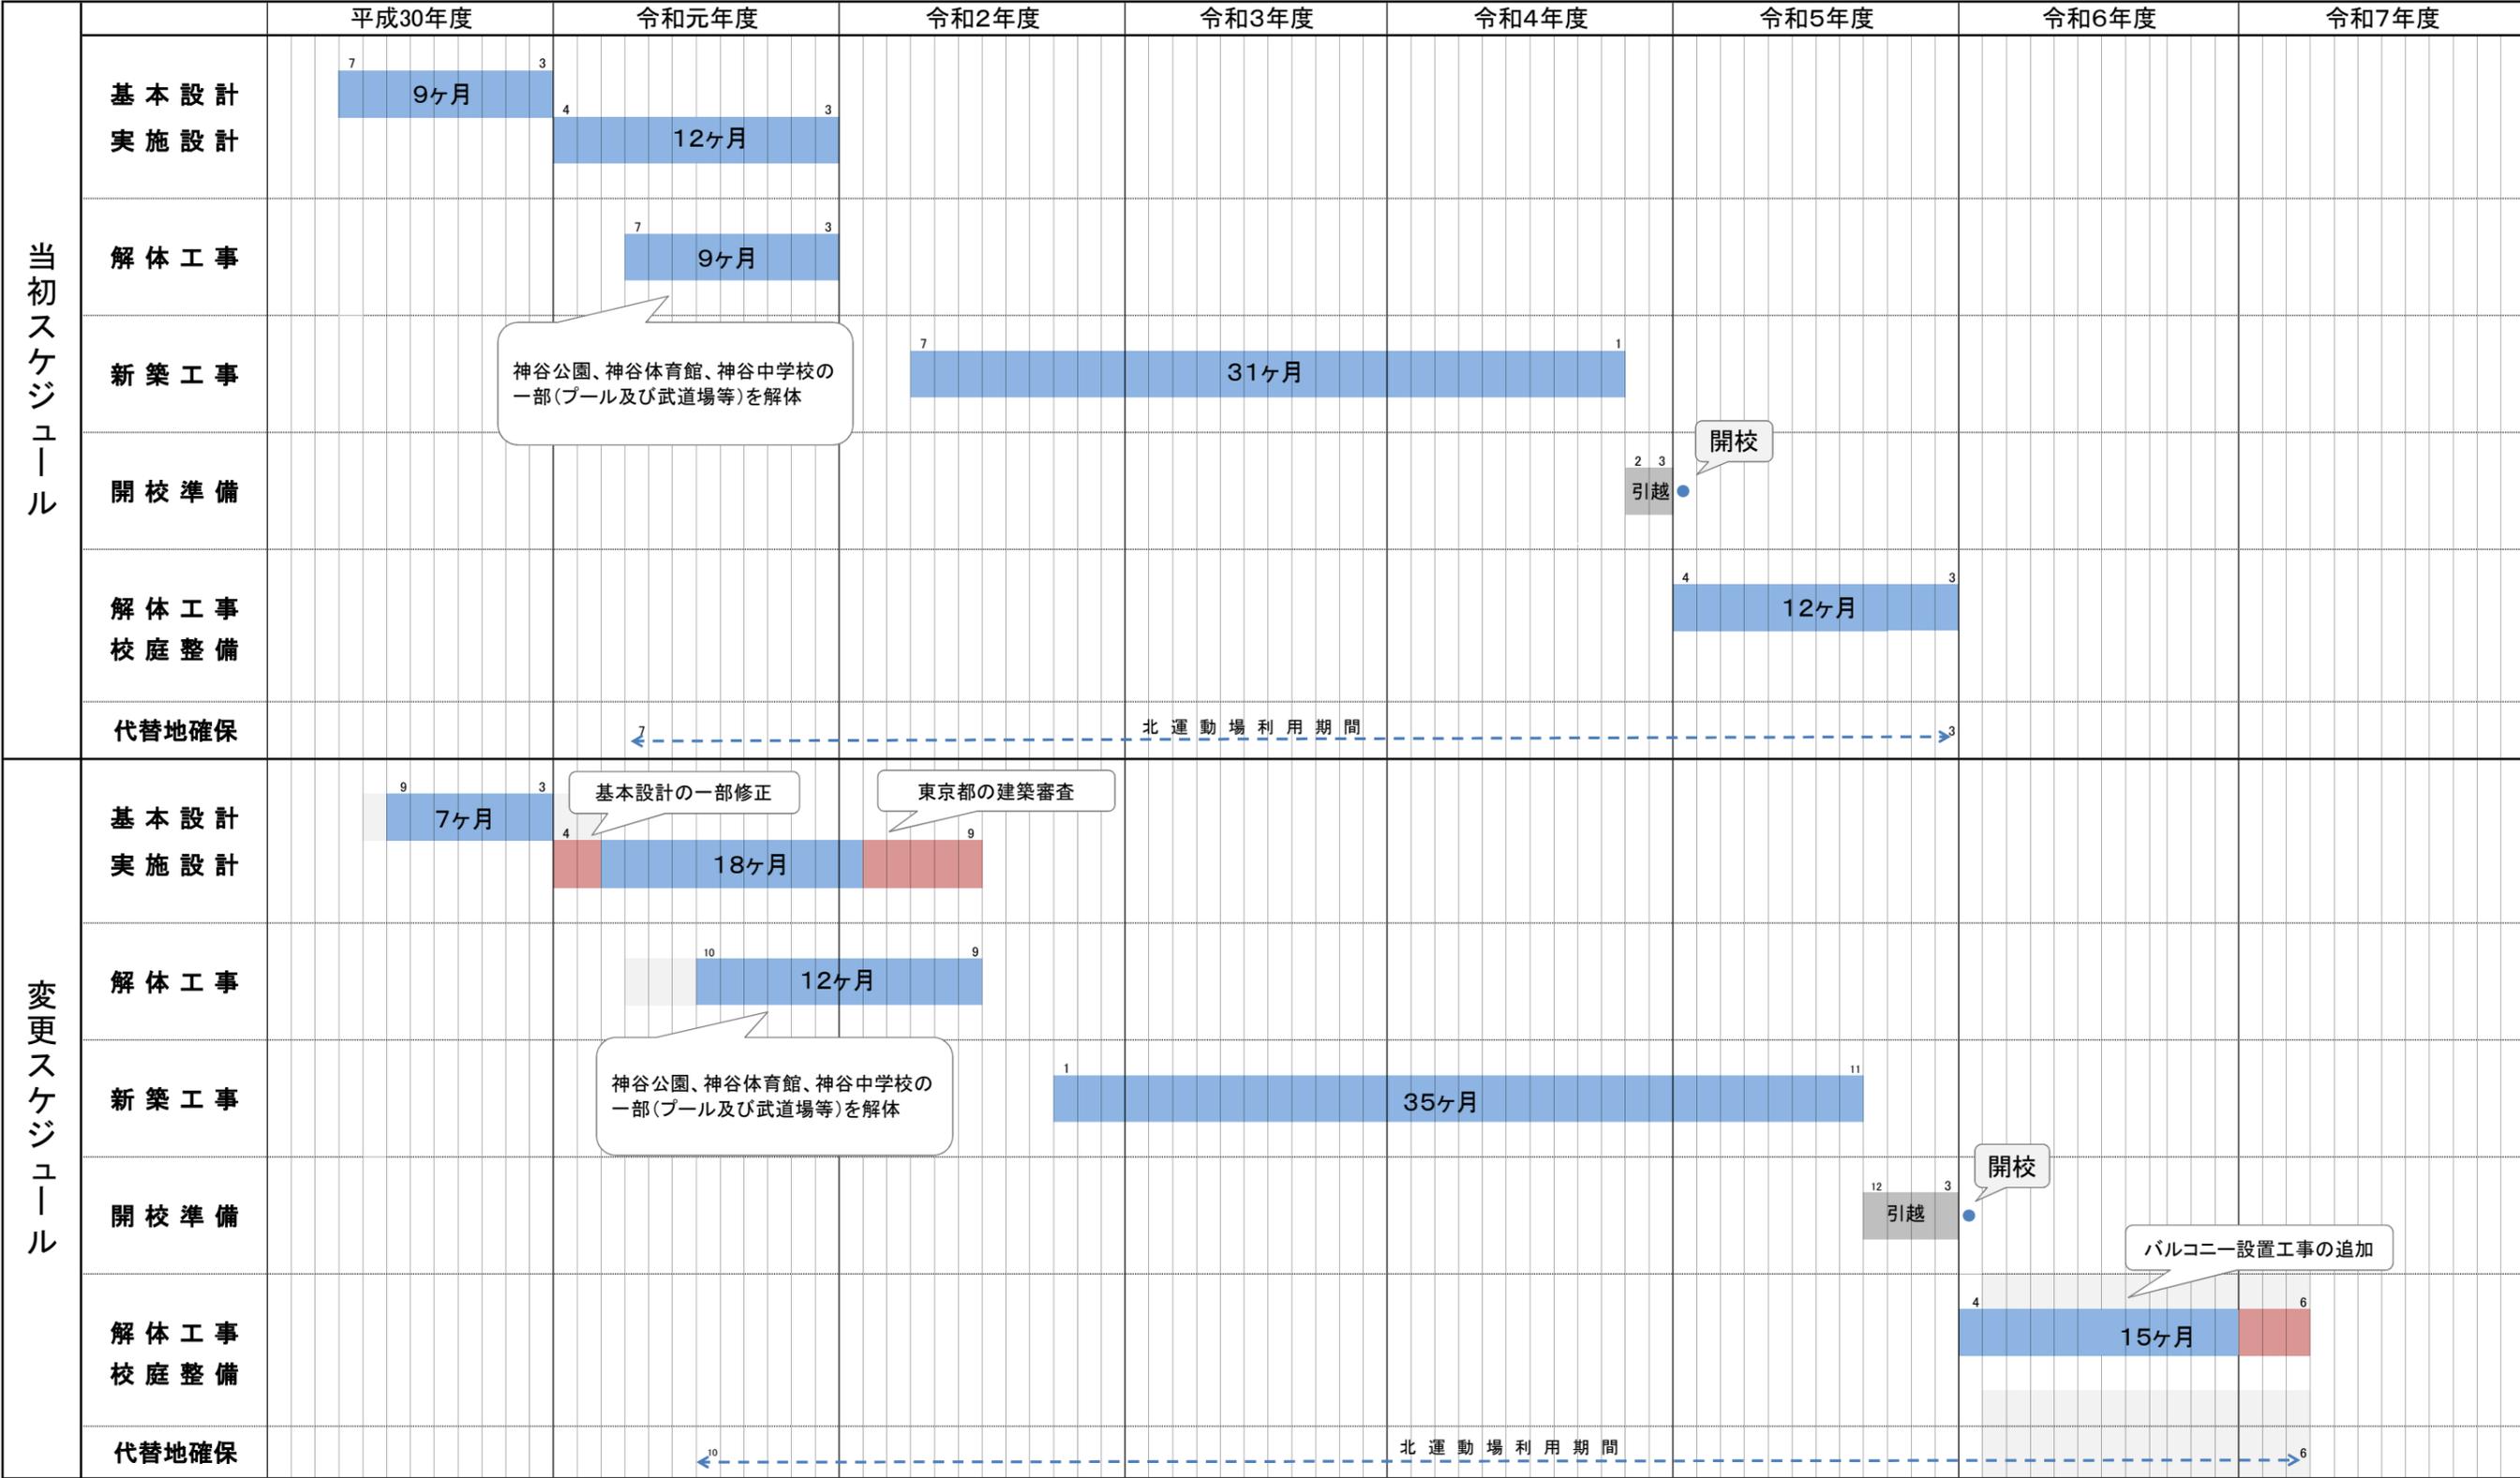

## 変更前

		南側敷地		北側敷地	
敷地面積		12,645㎡		3,392㎡	
校舎	床面積	面積(㎡)	階別主要諸室	面積(㎡)	階別主要諸室
	1F	約 2,610	普通教室、多目的室 特別支援教室、管理室、給食室、 廃棄物保管庫	約 2,440	メインアリーナ、サブアリーナ、 学童クラブ、防災備蓄倉庫
2F	約 2,450	普通教室、多目的室、昇降口、 職員ゾーン、 校長室、事務室、印刷室、保健室、 特別支援学級	約 850	学童クラブ、放課後子ども教室	
3F	約 2,545	普通教室、多目的室、少人数教室、 放送室、和室、 メディアセンター、多目的ルーム(ラン チルーム)、調理室、被服室	約 1,140	図工室、美術室、技術室、 多目的ホール	
4F	約 2,305	普通教室、多目的室、少人数教室、 理科室、 サイエンスルーム、第一理科室、 第二理科室、特別支援教室	約 1,420	音楽室、プール	
5F	約 1,370	普通教室、多目的室、少人数教室			
RF	約 30	設備スペース	約 30	設備スペース	
校舎計	約 11,310		約 5,880		
付帯施設	約 140	屋外倉庫・WC(100㎡)、 飼育小屋(20㎡)、防災資機材倉庫(20㎡)	約 65	渡り廊下	
小計	約 11,450		約 5,945		
設備スペース等					
合計	約 17,395				


面積表

## 変更後

		南側敷地		北側敷地	
敷地面積		12,645㎡		3,392㎡	
校舎	床面積	面積(㎡)	階別主要諸室	面積(㎡)	階別主要諸室
	1F	約 2,940	普通教室、多目的室 特別支援教室、管理室、給食室、 保健室、廃棄物保管庫	約 2,485	メインアリーナ、サブアリーナ、 防災備蓄倉庫
2F	約 2,600	普通教室、多目的室、昇降口、 職員ゾーン、 校長室、事務室、印刷室、 特別支援学級	約 1,065	学童クラブ、放課後子ども教室	
3F	約 2,730	普通教室、多目的室、少人数教室、 放送室、和室、 メディアセンター、多目的ルーム(ラン チルーム)、調理室、被服室	約 1,095	図工室、美術室、技術室、 多目的ホール	
4F	約 2,390	普通教室、多目的室、少人数教室、 理科室、 サイエンスルーム、第一理科室、 第二理科室、特別支援教室	約 1,450	音楽室、プール	
5F	約 1,325	普通教室、多目的室、少人数教室			
RF	約 30	設備スペース			
校舎計	約 12,015		約 6,095		
付帯施設	約 140	屋外倉庫・WC(100㎡)、 飼育小屋(20㎡)、防災資機材倉庫(20㎡)	約 135	渡り廊下	
小計	約 12,155		約 6,230		
設備スペース等					
合計	約 18,385				


面積表

変更前

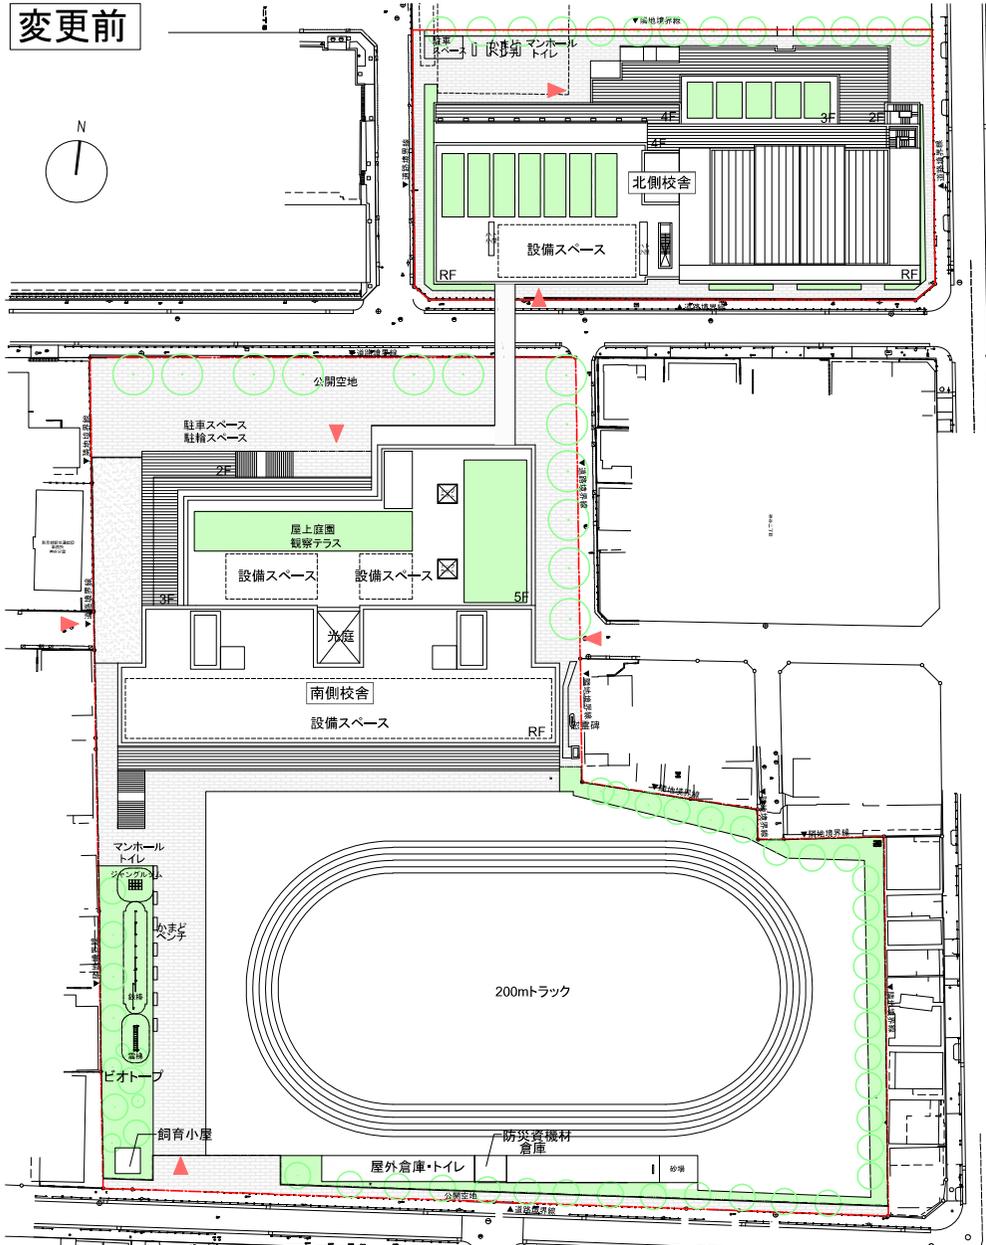


配置図 S=1:800

変更後

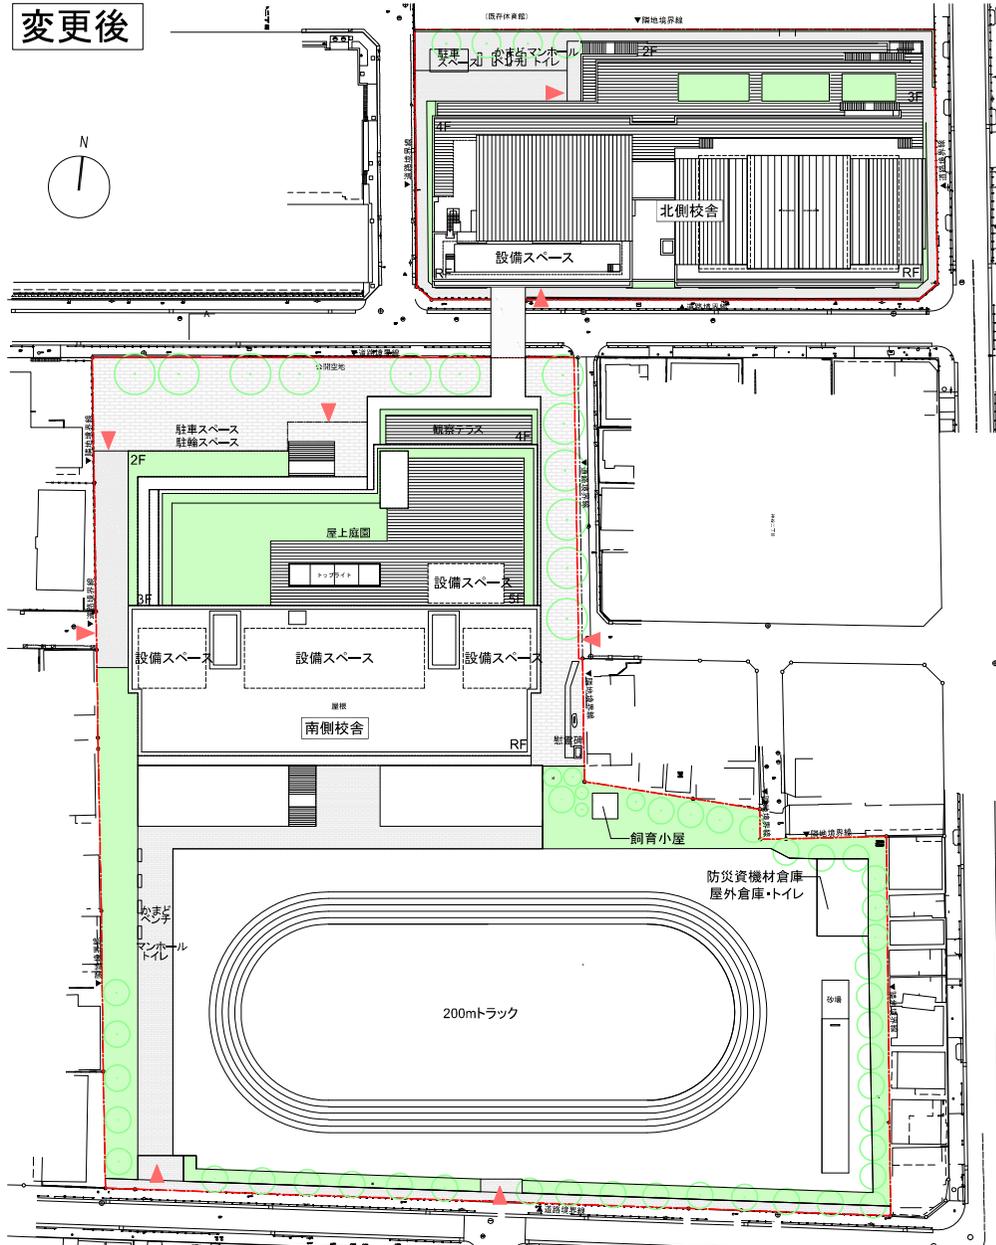

配置図 S=1:800

# 変更前

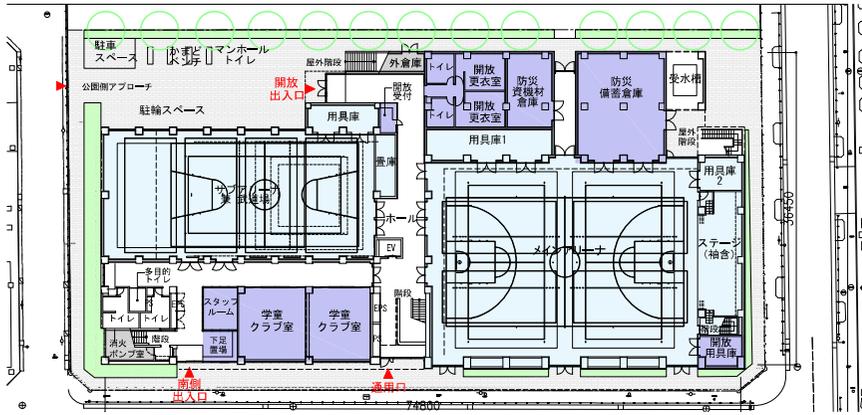


北側校舎



南側校舎

# 変更後

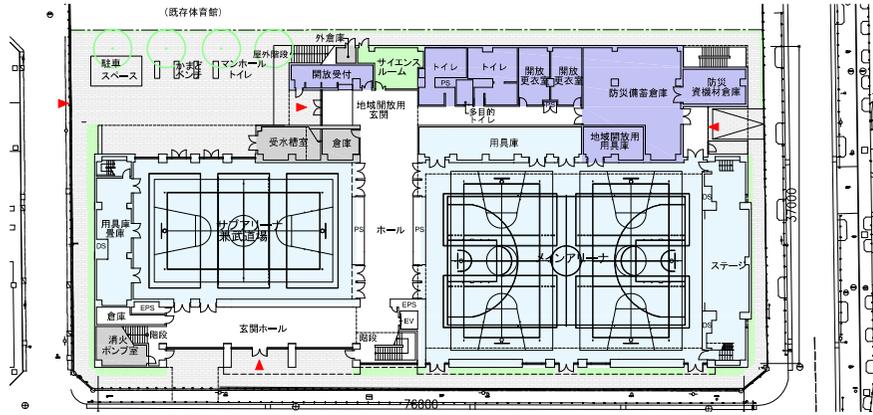

北側校舎




南側校舎

■凡例

<span style="display:inline-block; width:15px; height:15px; background-color: #FFC0CB; border: 1px solid black;"></span> : 普通教室ブロック	<span style="display:inline-block; width:15px; height:15px; background-color: #FFDAB9; border: 1px solid black;"></span> : 管理諸室ブロック	<span style="display:inline-block; width:15px; height:15px; background-color: #ADD8E6; border: 1px solid black;"></span> : 給食ブロック	<span style="display:inline-block; width:15px; height:15px; background-color: #9370DB; border: 1px solid black;"></span> : 併設ブロック
<span style="display:inline-block; width:15px; height:15px; background-color: #90EE90; border: 1px solid black;"></span> : 特別教室ブロック	<span style="display:inline-block; width:15px; height:15px; background-color: #ADD8E6; border: 1px solid black;"></span> : 体育施設ブロック	<span style="display:inline-block; width:15px; height:15px; background-color: #FFFFE0; border: 1px solid black;"></span> : 特別支援教室ブロック	<span style="display:inline-block; width:15px; height:15px; background-color: #A9A9A9; border: 1px solid black;"></span> : その他
<span style="color:red">▲</span> : 出入口 EV : エレベーター PS : 機械配管スペース		EPS : 電気配管スペース DS : ダクトスペース	


1階 平面図 S=1.600

# 変更前

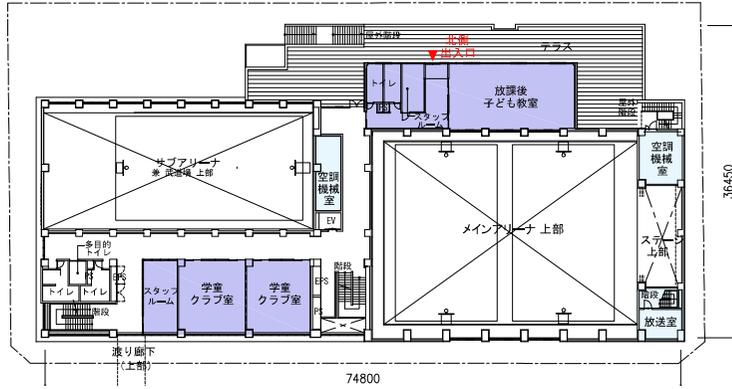


北側校舎

# 変更後

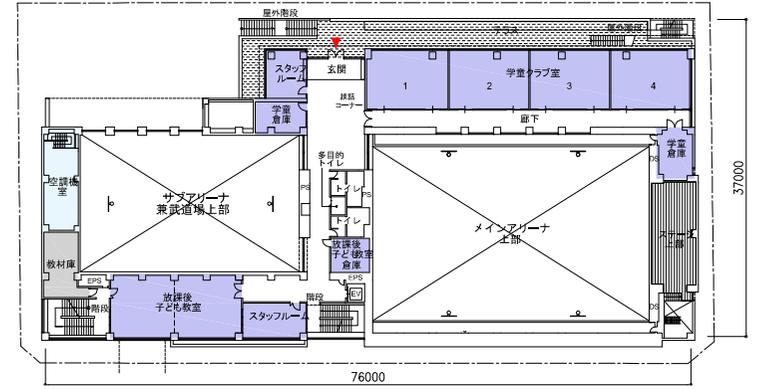


北側校舎

- 凡例
- 普通教室ブロック
  - 管理諸室ブロック
  - 給食ブロック
  - 併設ブロック
  - 特別教室ブロック
  - 体育施設ブロック
  - 特別支援教室ブロック
  - その他
- ▲：出入口 EV：エレベーター PS：機械配管スペース  
EPS：電気配管スペース DS：ダクトスペース

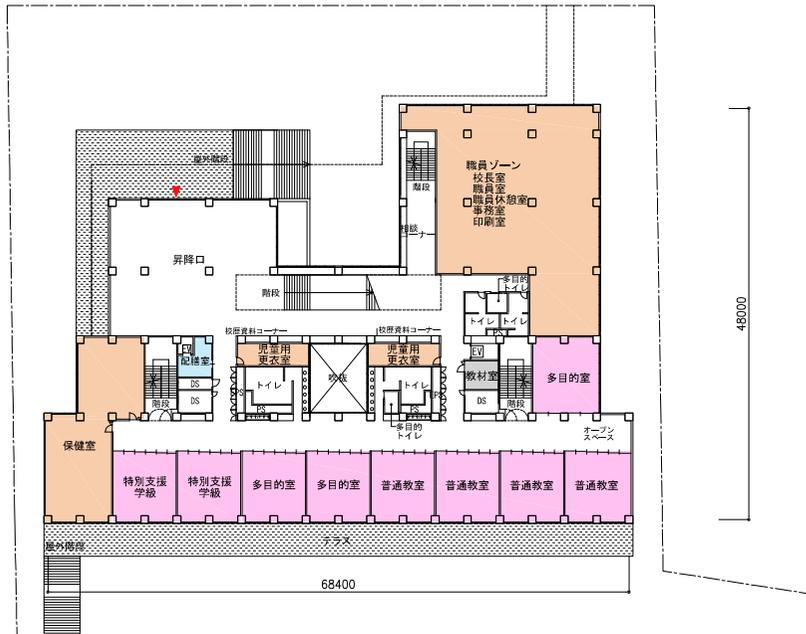


南側校舎

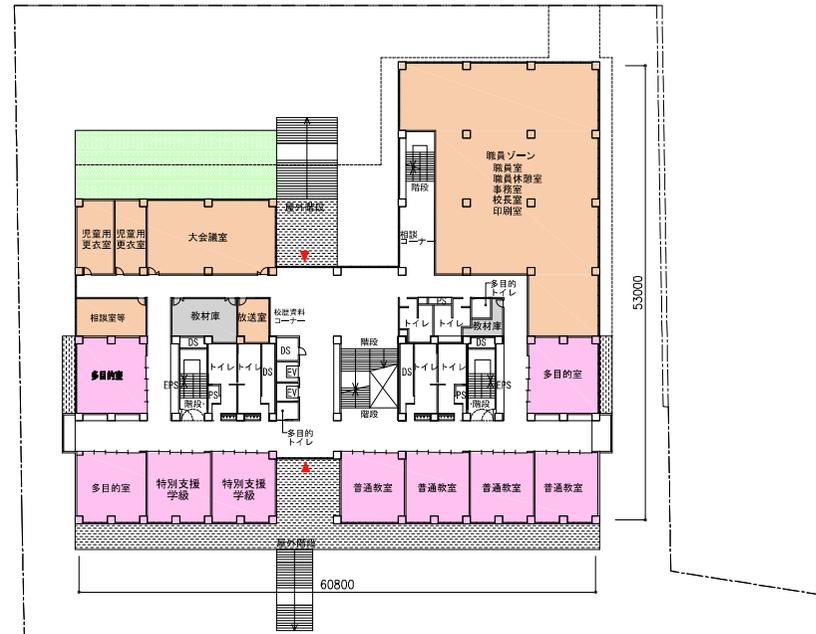

南側校舎


2階 平面図 S=1:600

変更前

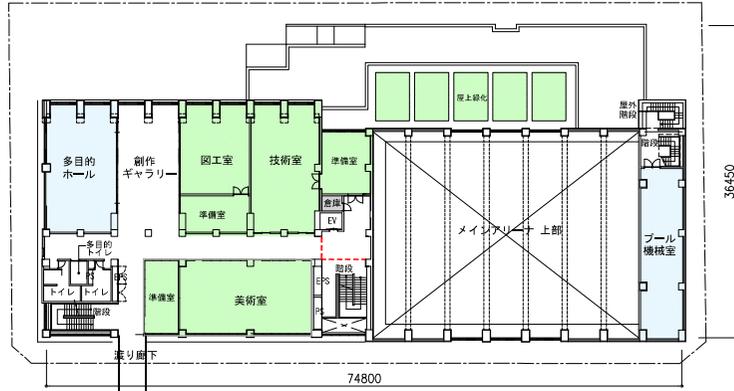


北側校舎

変更後

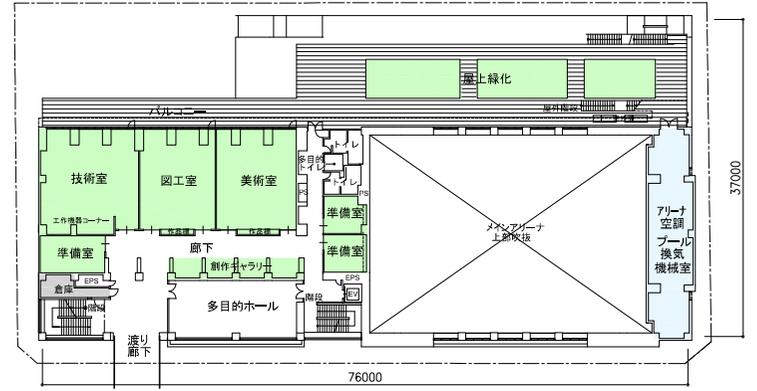

北側校舎

- 凡例
- 普通教室ブロック
  - 管理諸室ブロック
  - 給食ブロック
  - 併設ブロック
  - 特別教室ブロック
  - 体育施設ブロック
  - 特別支援教室ブロック
  - その他
- ▲ : 出入口 EV : エレベーター PS : 機械配管スペース  
 EPS : 電気配管スペース DS : ダクトスペース

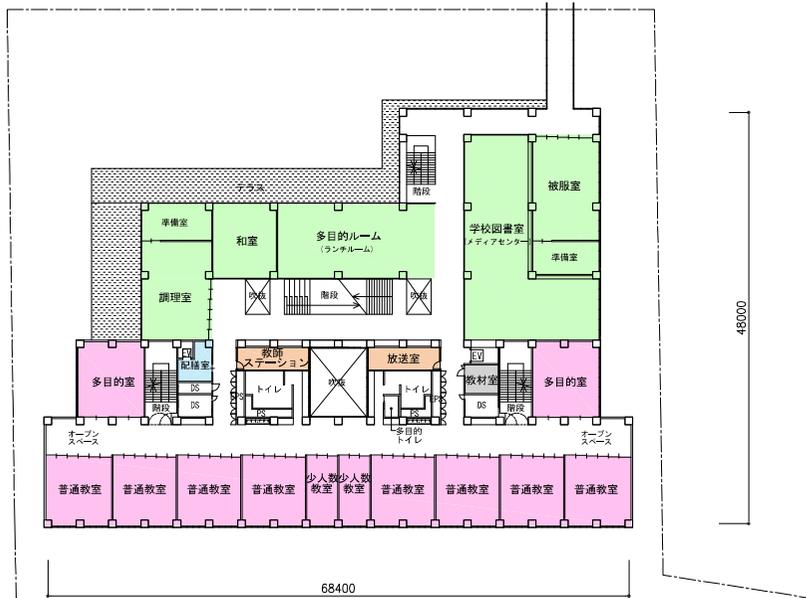

南側校舎




南側校舎

3階 平面図 S=1:600



変更前

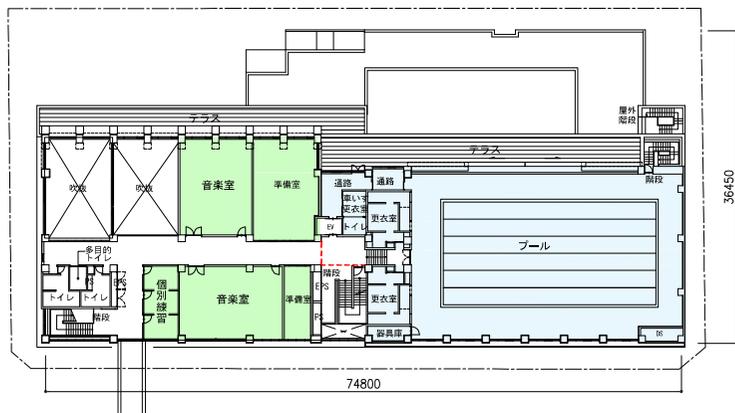


北側校舎



南側校舎

変更後

- 凡例
- 普通教室ブロック
  - 管理諸室ブロック
  - 給食ブロック
  - 併設ブロック
  - 特別教室ブロック
  - 体育施設ブロック
  - 特別支援教室ブロック
  - その他
  - ▲: 出入口
  - EV: エレベーター
  - PS: 機械配管スペース
  - EPS: 電気配管スペース
  - DS: ダクトスペース

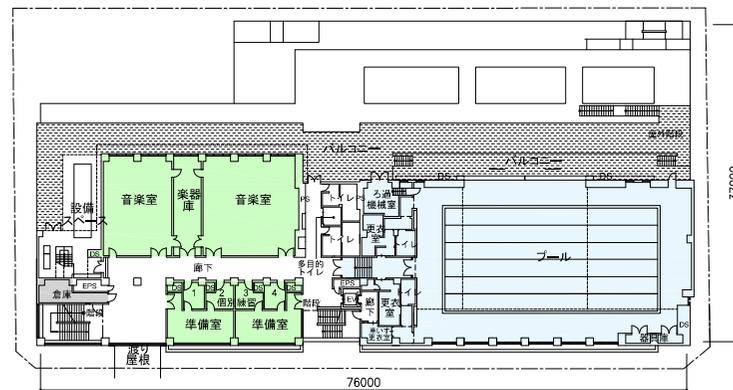


北側校舎



南側校舎

4階 平面図 S=1:600

変更前

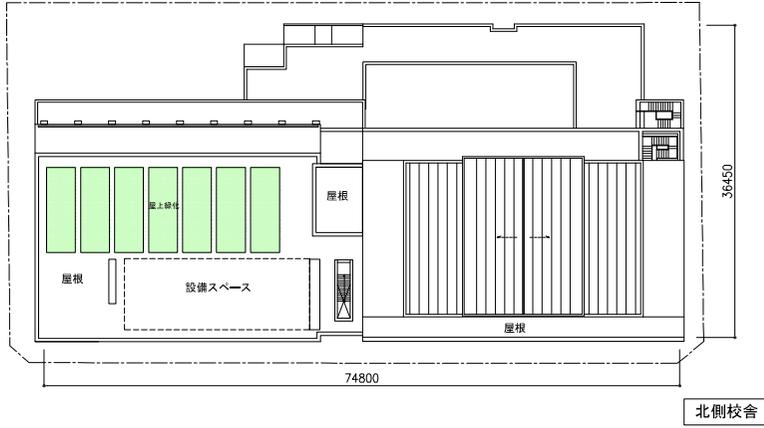


北側校舎



南側校舎

変更後

- 凡例
- : 普通教室ブロック
  - : 管理諸室ブロック
  - : 給食ブロック
  - : 併設ブロック
  - : 特別教室ブロック
  - : 体育施設ブロック
  - : 特別支援教室ブロック
  - : その他
  - ▲ : 出入口
  - EV : エレベーター
  - PS : 機械配管スペース
  - EPS : 電気配管スペース
  - DS : ダクトスペース

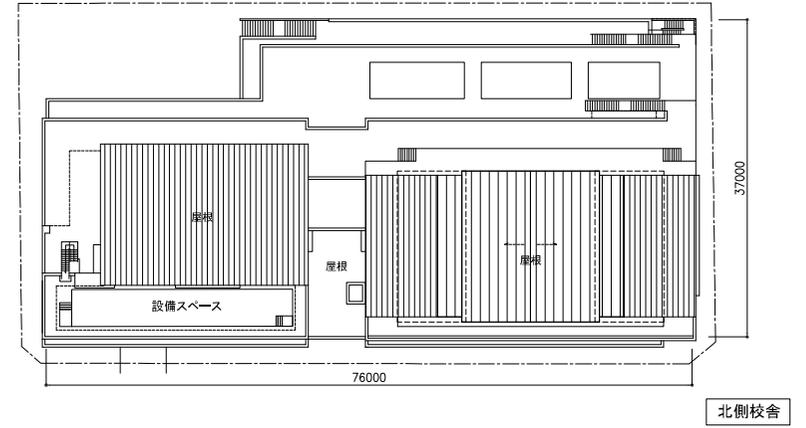


北側校舎



南側校舎


5階 平面図 S=1:600

変更前

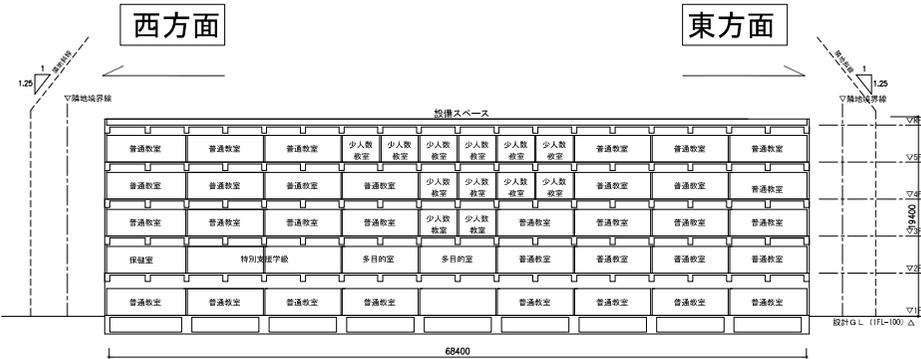


A-A'断面図 S=1:500

変更前

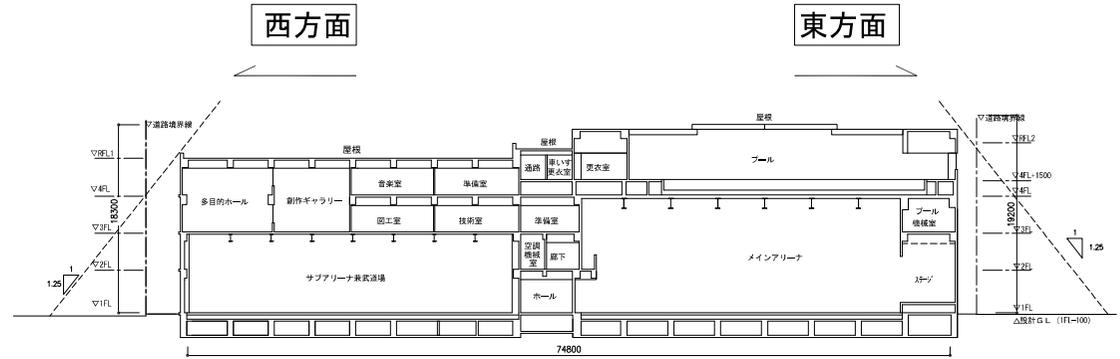


B-B'断面図 S=1:500

変更後

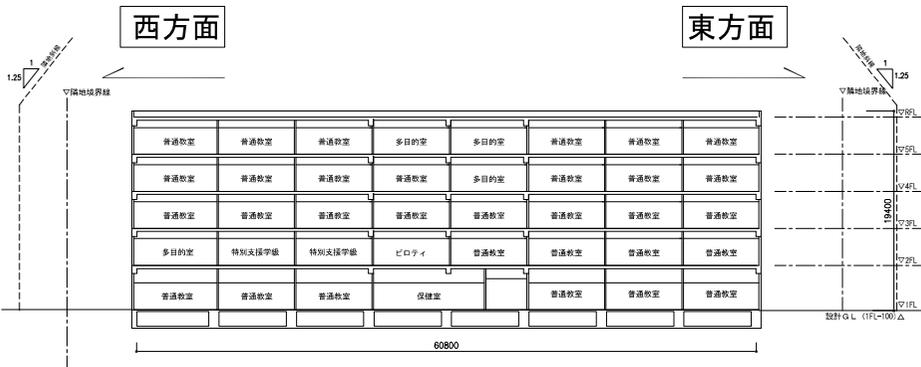


A-A'断面図 S=1:500

変更後

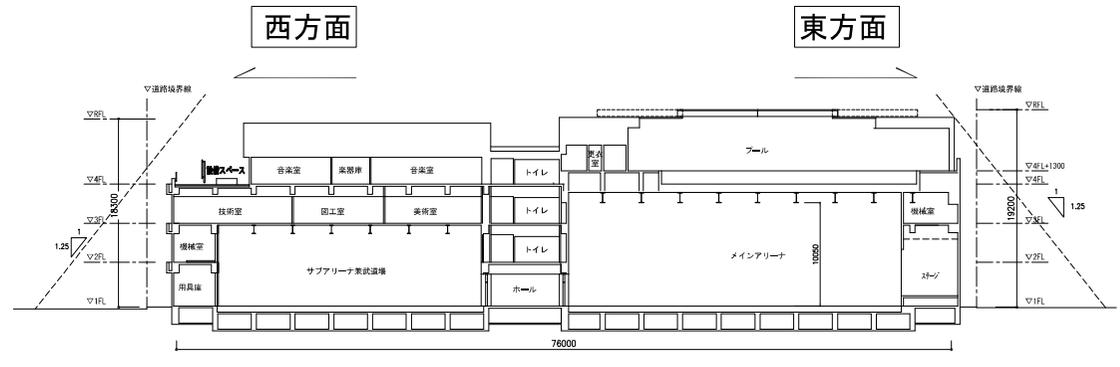


B-B'断面図 S=1:500

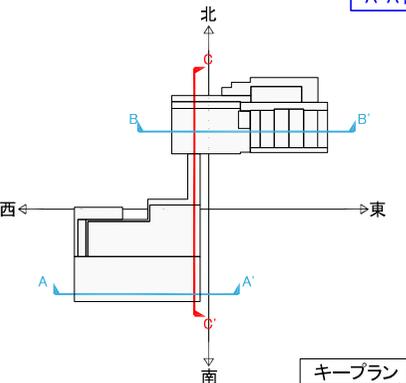


キープラン

# 変更前

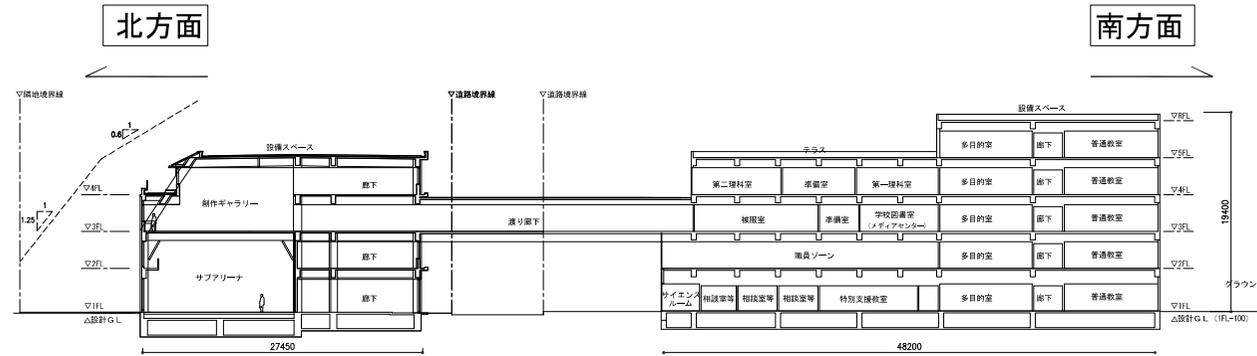

C-C'断面図 S=1:500

# 変更後

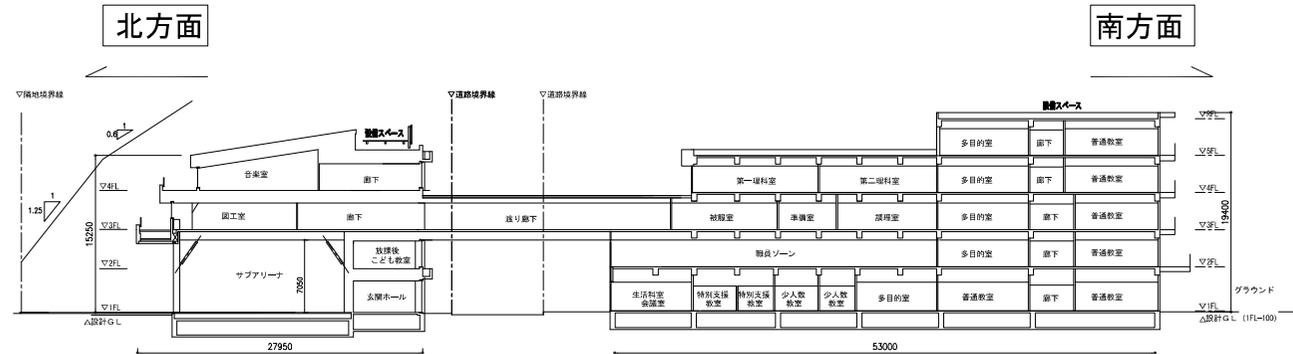

C-C'断面図 S=1:500

